

Propiedades en venta

*@Boca del Río /
Riviera Venacruzana*

INVERTA

—Construyendo la vida juntos.

2024

*La Riviera
Menacruzana*

EL DORADO

Superama

LA LOMAS
RESIDENCIAL

LOMAS
DIAMANTE

Sirlain

SPORTWAY

PIAZA RIVERA

LOMAS
DEL SOL

COLEGIO
BILINGÜE
BALTICO

UNIVERSIDAD
TECMILENIO

Plan
La Riviera

INVERTA

LOMAS
RIOJA

INVERTA

Construyendo
la vida JUNTOS.



LOMAS DE LA RIOJA


prototipo Brisa Rioja



i PB: 1 recámara con vestidor • 1 baño completo • Cocina • Sala & Comedor integrados
Garage techado p/ 2 autos • Terraza con jardín trasero • Pasillo de servicio

PA: 1 recámara con clóset & baño completo • 1 recámara con vestidor & baño completo
Sala de T.V. con balcón • Cuarto de lavado

plano de Ubicación

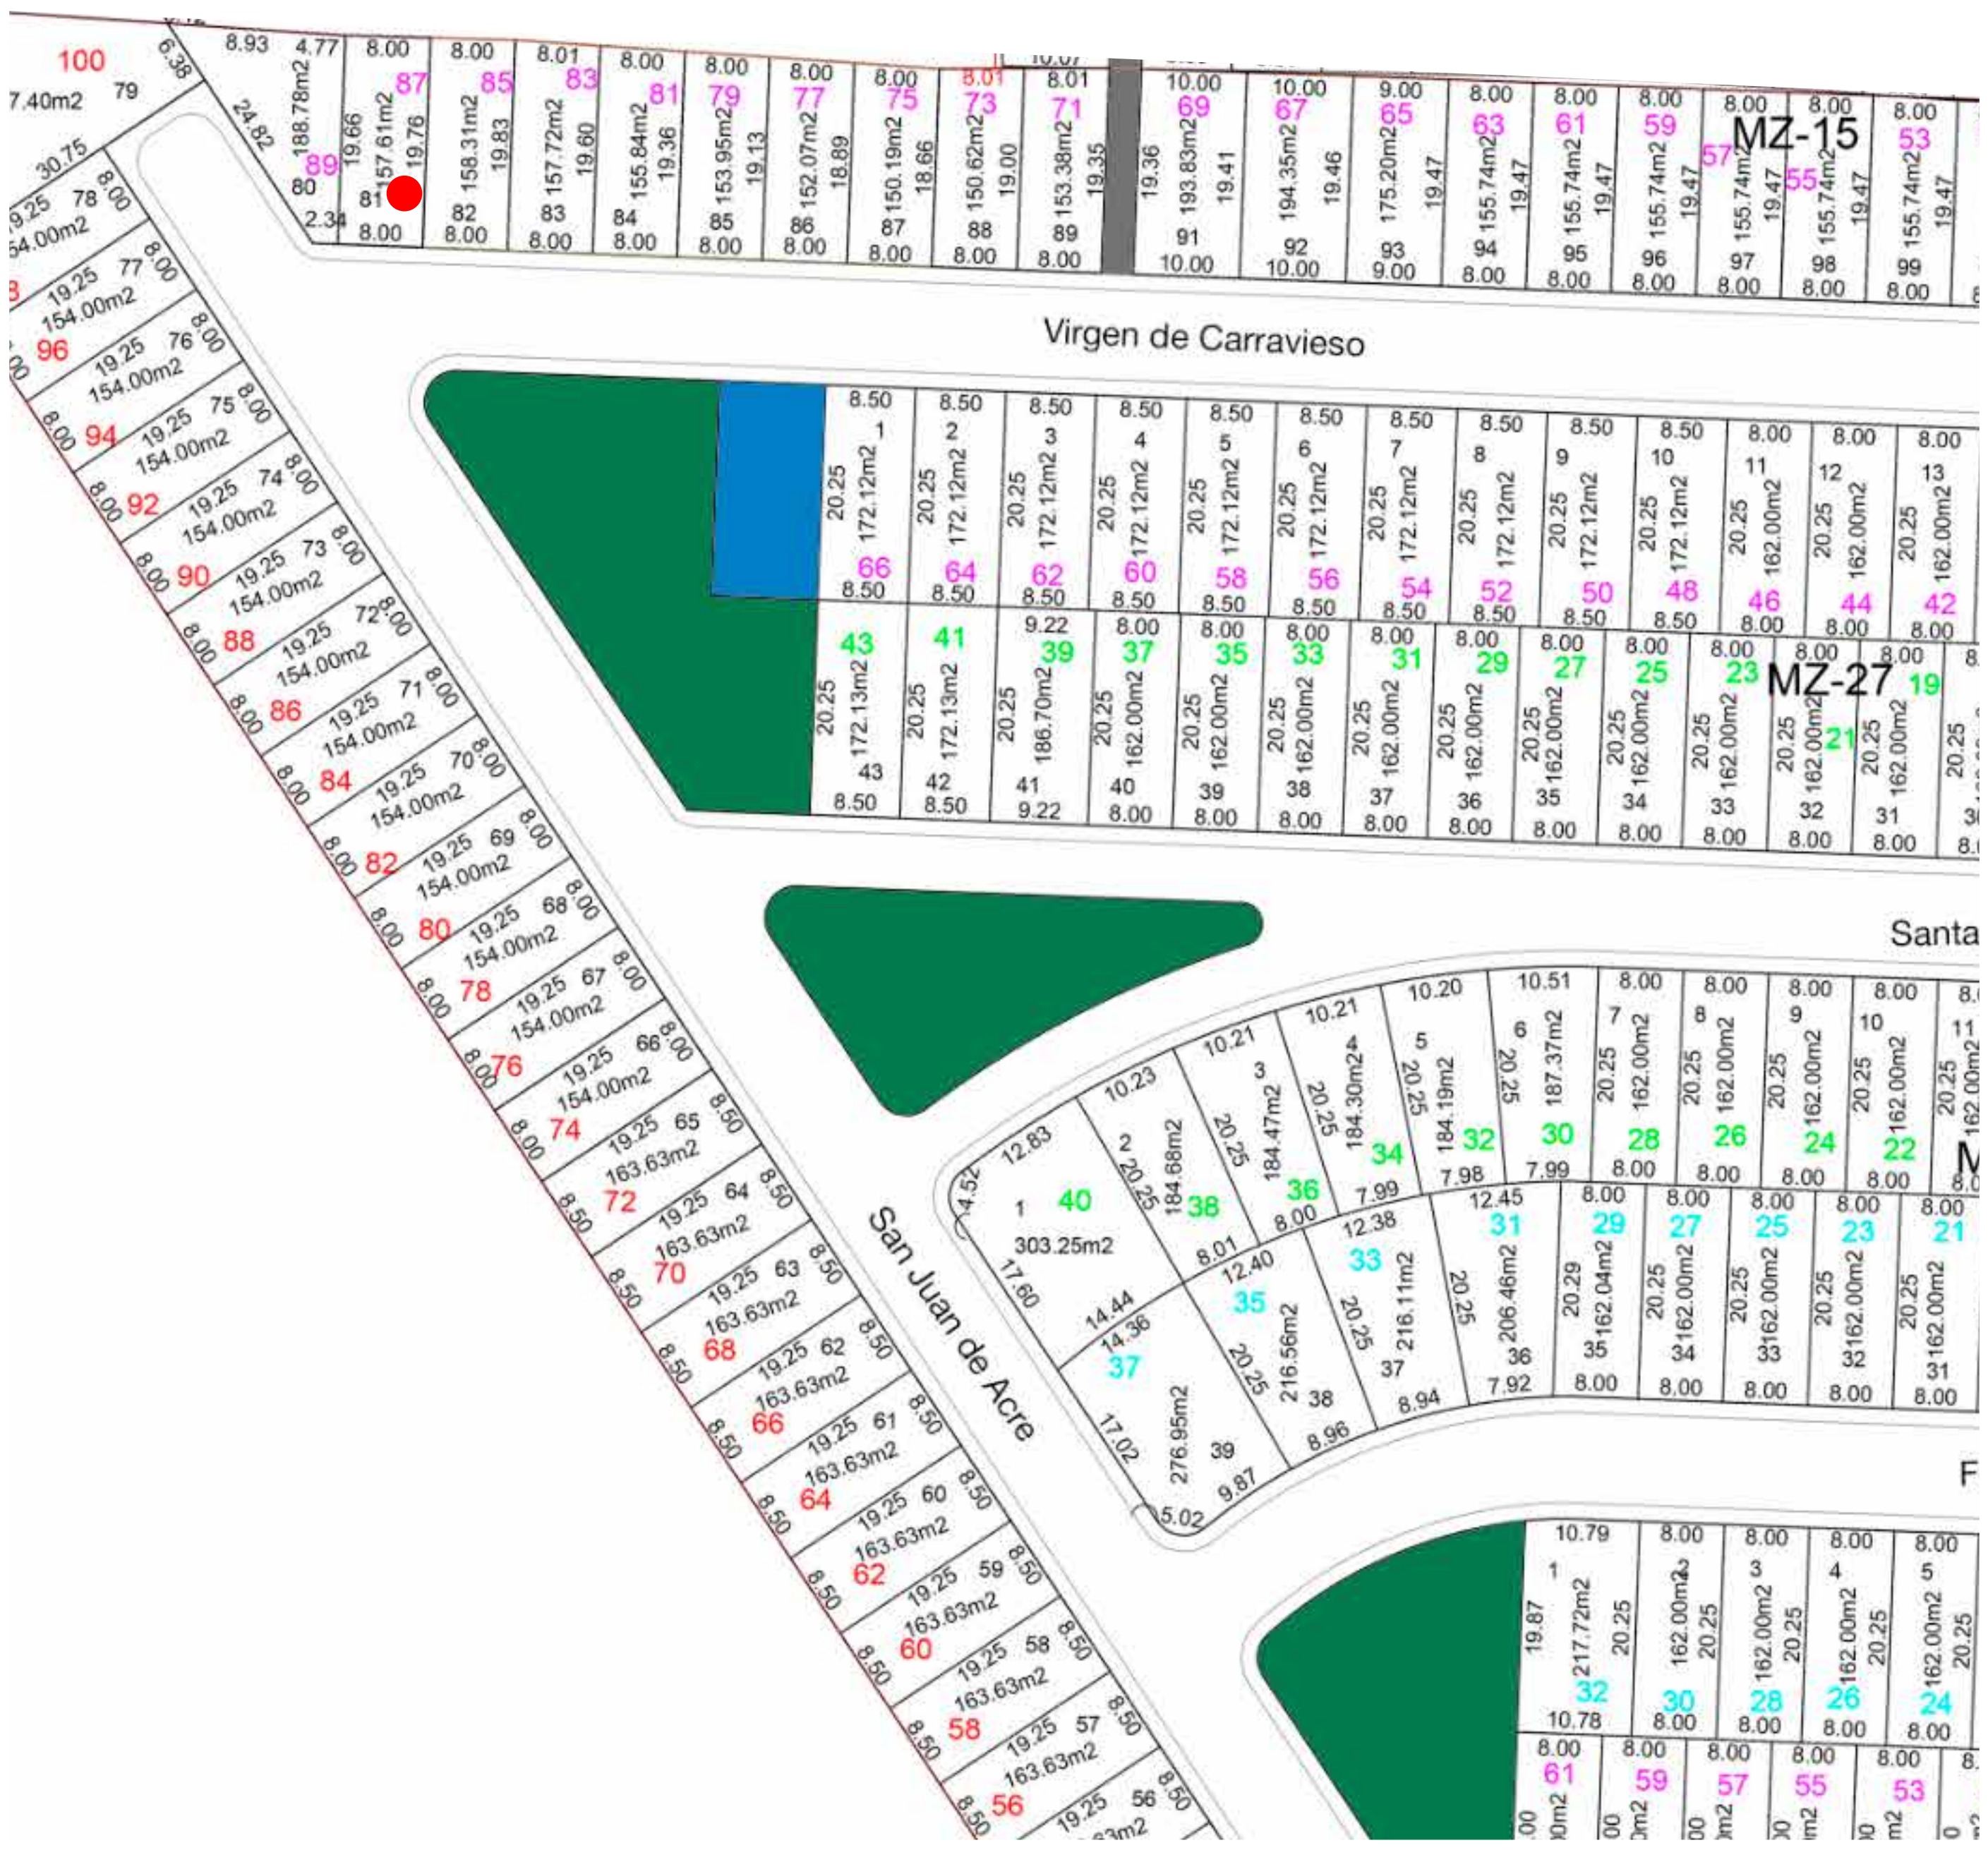

Circuito Puerta de Alcalá

Brisa [M15L81]

Cto. Alcalá
Lomas de la Rioja



T157.61 m²
C185 m²

Básica

\$ 3,150,000 MXN

Semi-equipada

\$ 3,334,000 MXN

Equipada

\$ 3,473,000 MXN

Precios sujetos a cambios sin previo aviso.



LOMAS DEL DORADO

prototipo


Brisa Dorado



i **PB:** 1 recámara con vestidor • 1 baño • Cocina • Sala & Comedor integrados
Garage techado p/ 2 autos con clóset • Terraza con jardín trasero • Pasillo de servicio

PA: 2 recámaras con clóset & baño completo • 1 área p/ home office
Sala de T.V. con balcón • Cuarto de lavado

plano de Ubicación

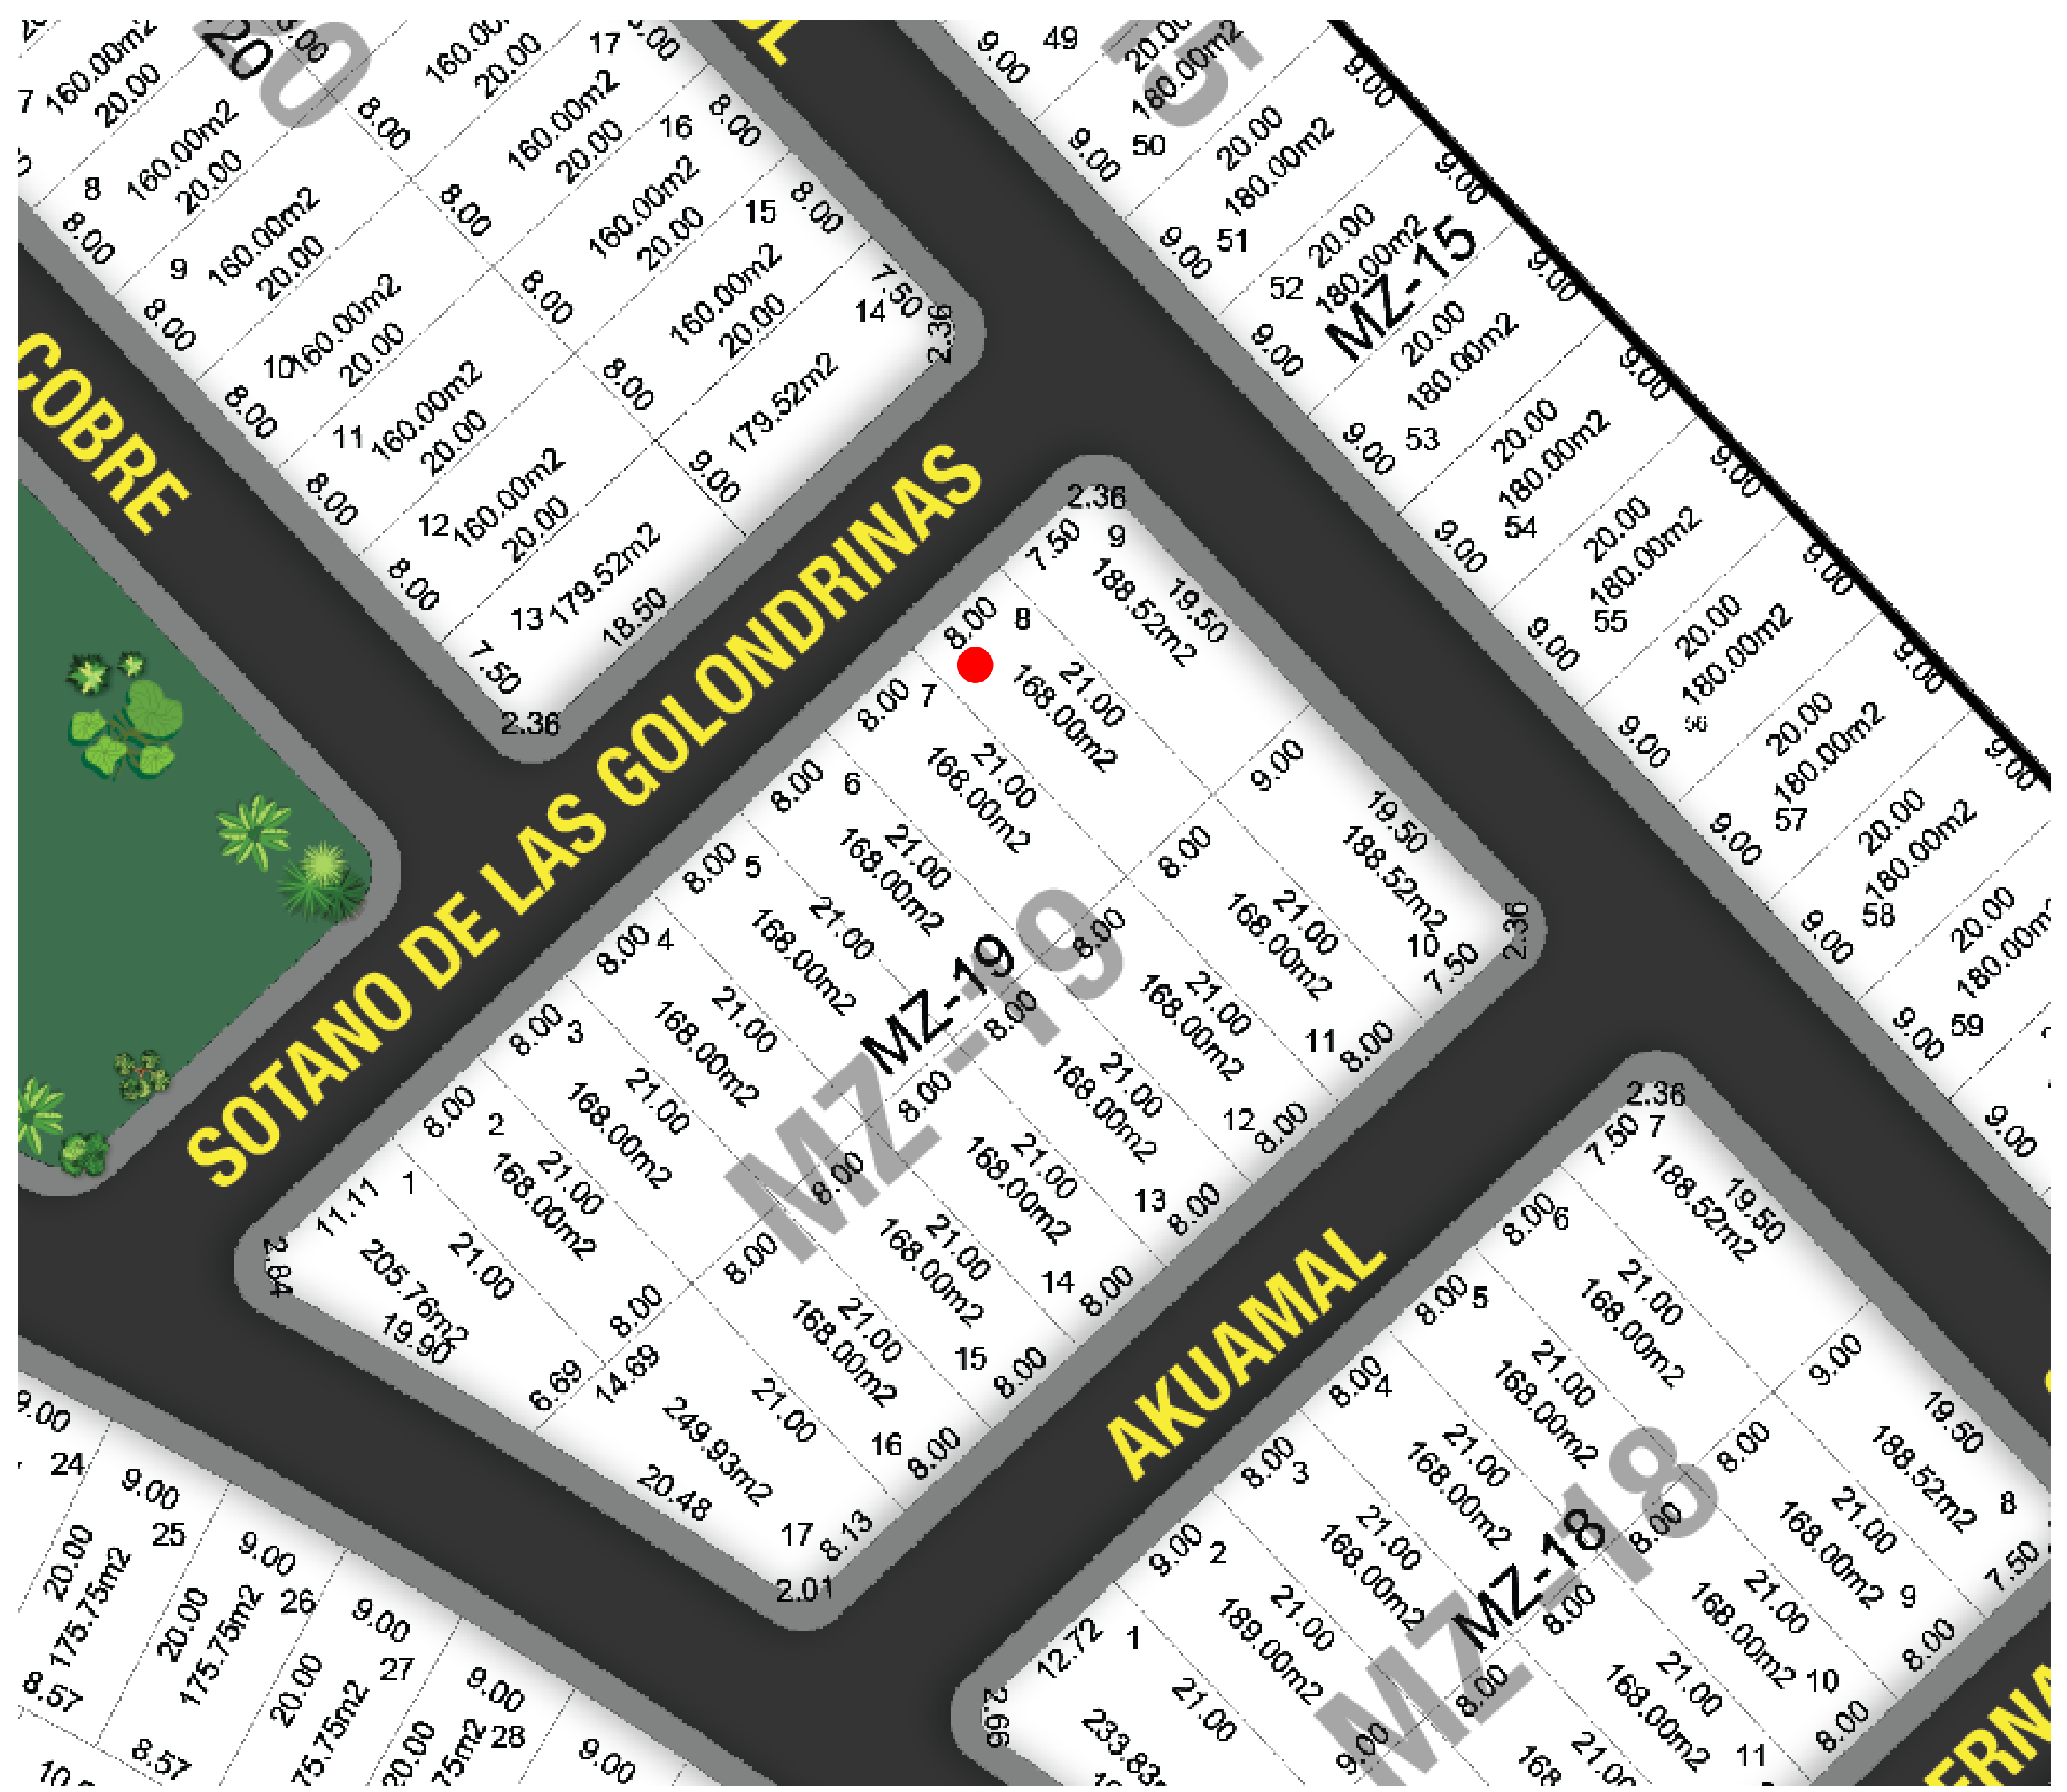

Circuito Paisajes

Brisa [M19L08]

Circuito Paisajes
Lomas del Dorado



T168 m²
C223.65 m²
ENTREGA INMEDIATA

Básica

\$3,650,000 MXN


Semi-equipada

\$ 3,805,000 MXN

Equipada


\$ 3,950,000 MXN

prototipo Paris

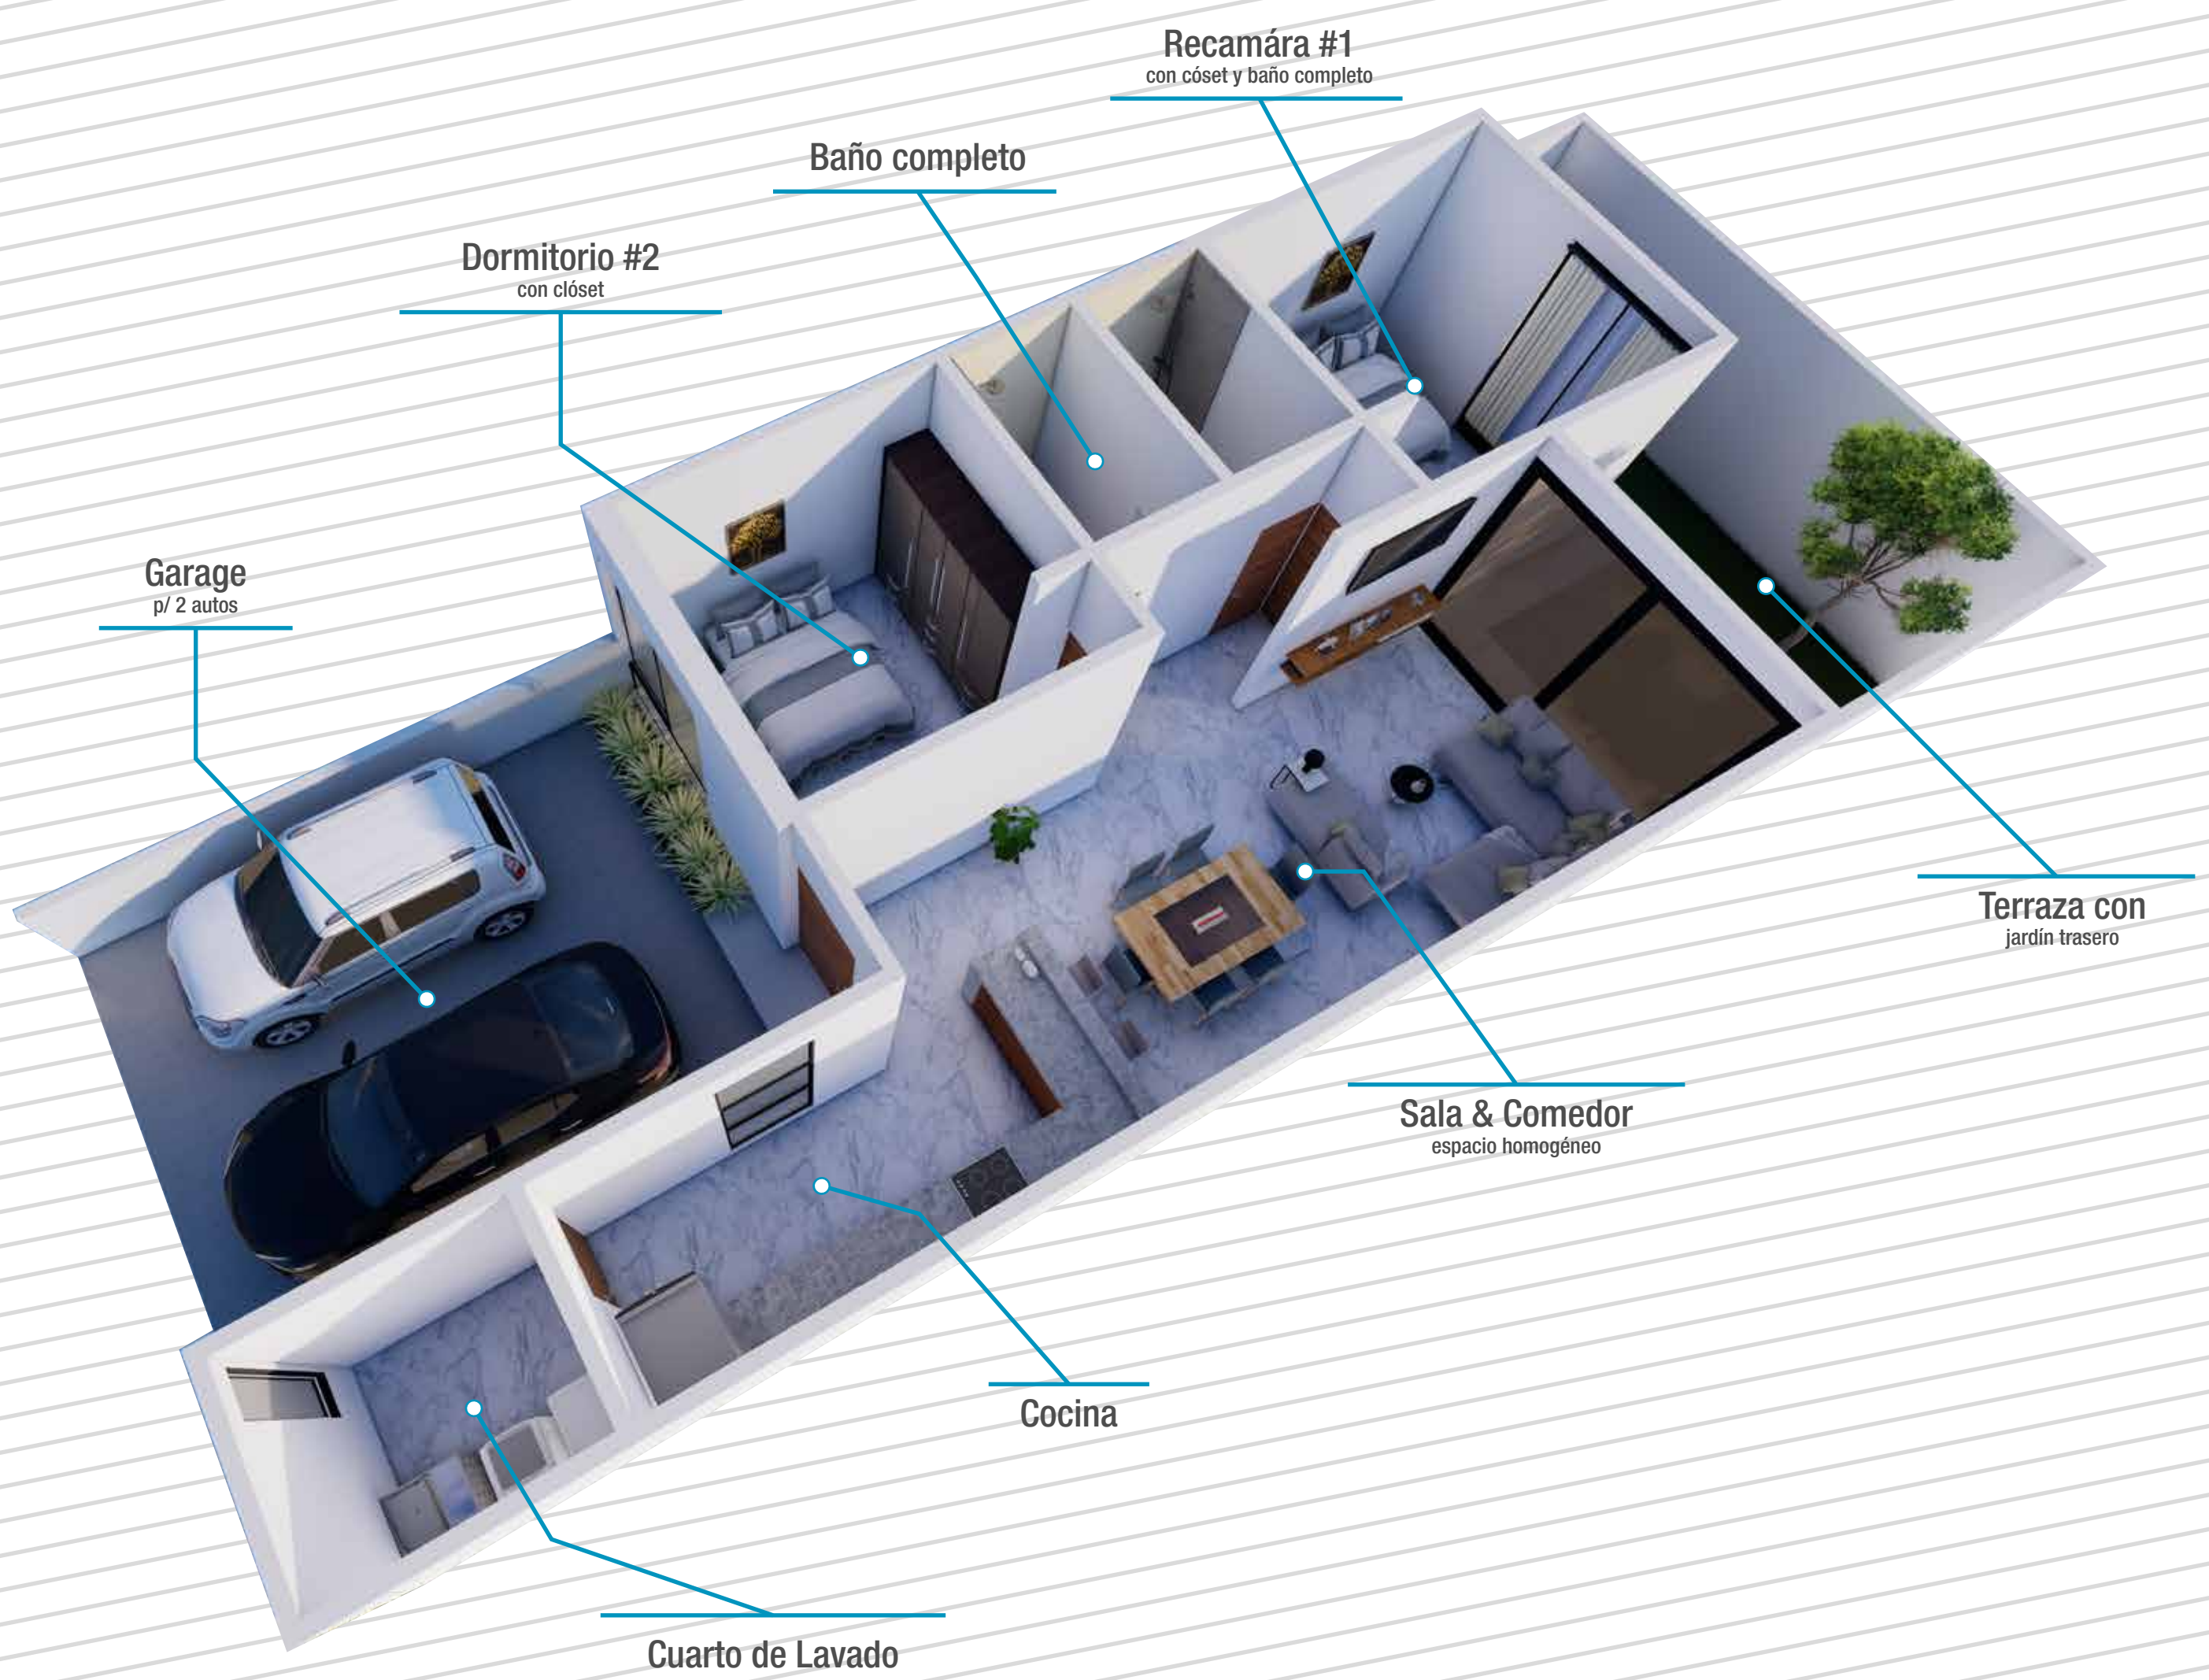

i Sala & Comedor integrados • Cocina • Cuarto de lavado • 1 recámara con clóset y baño completo
1 recámara con clóset • 1 baño completo • Garage p/ 2 autos • Terraza con jardín trasero


plano de Ubicación

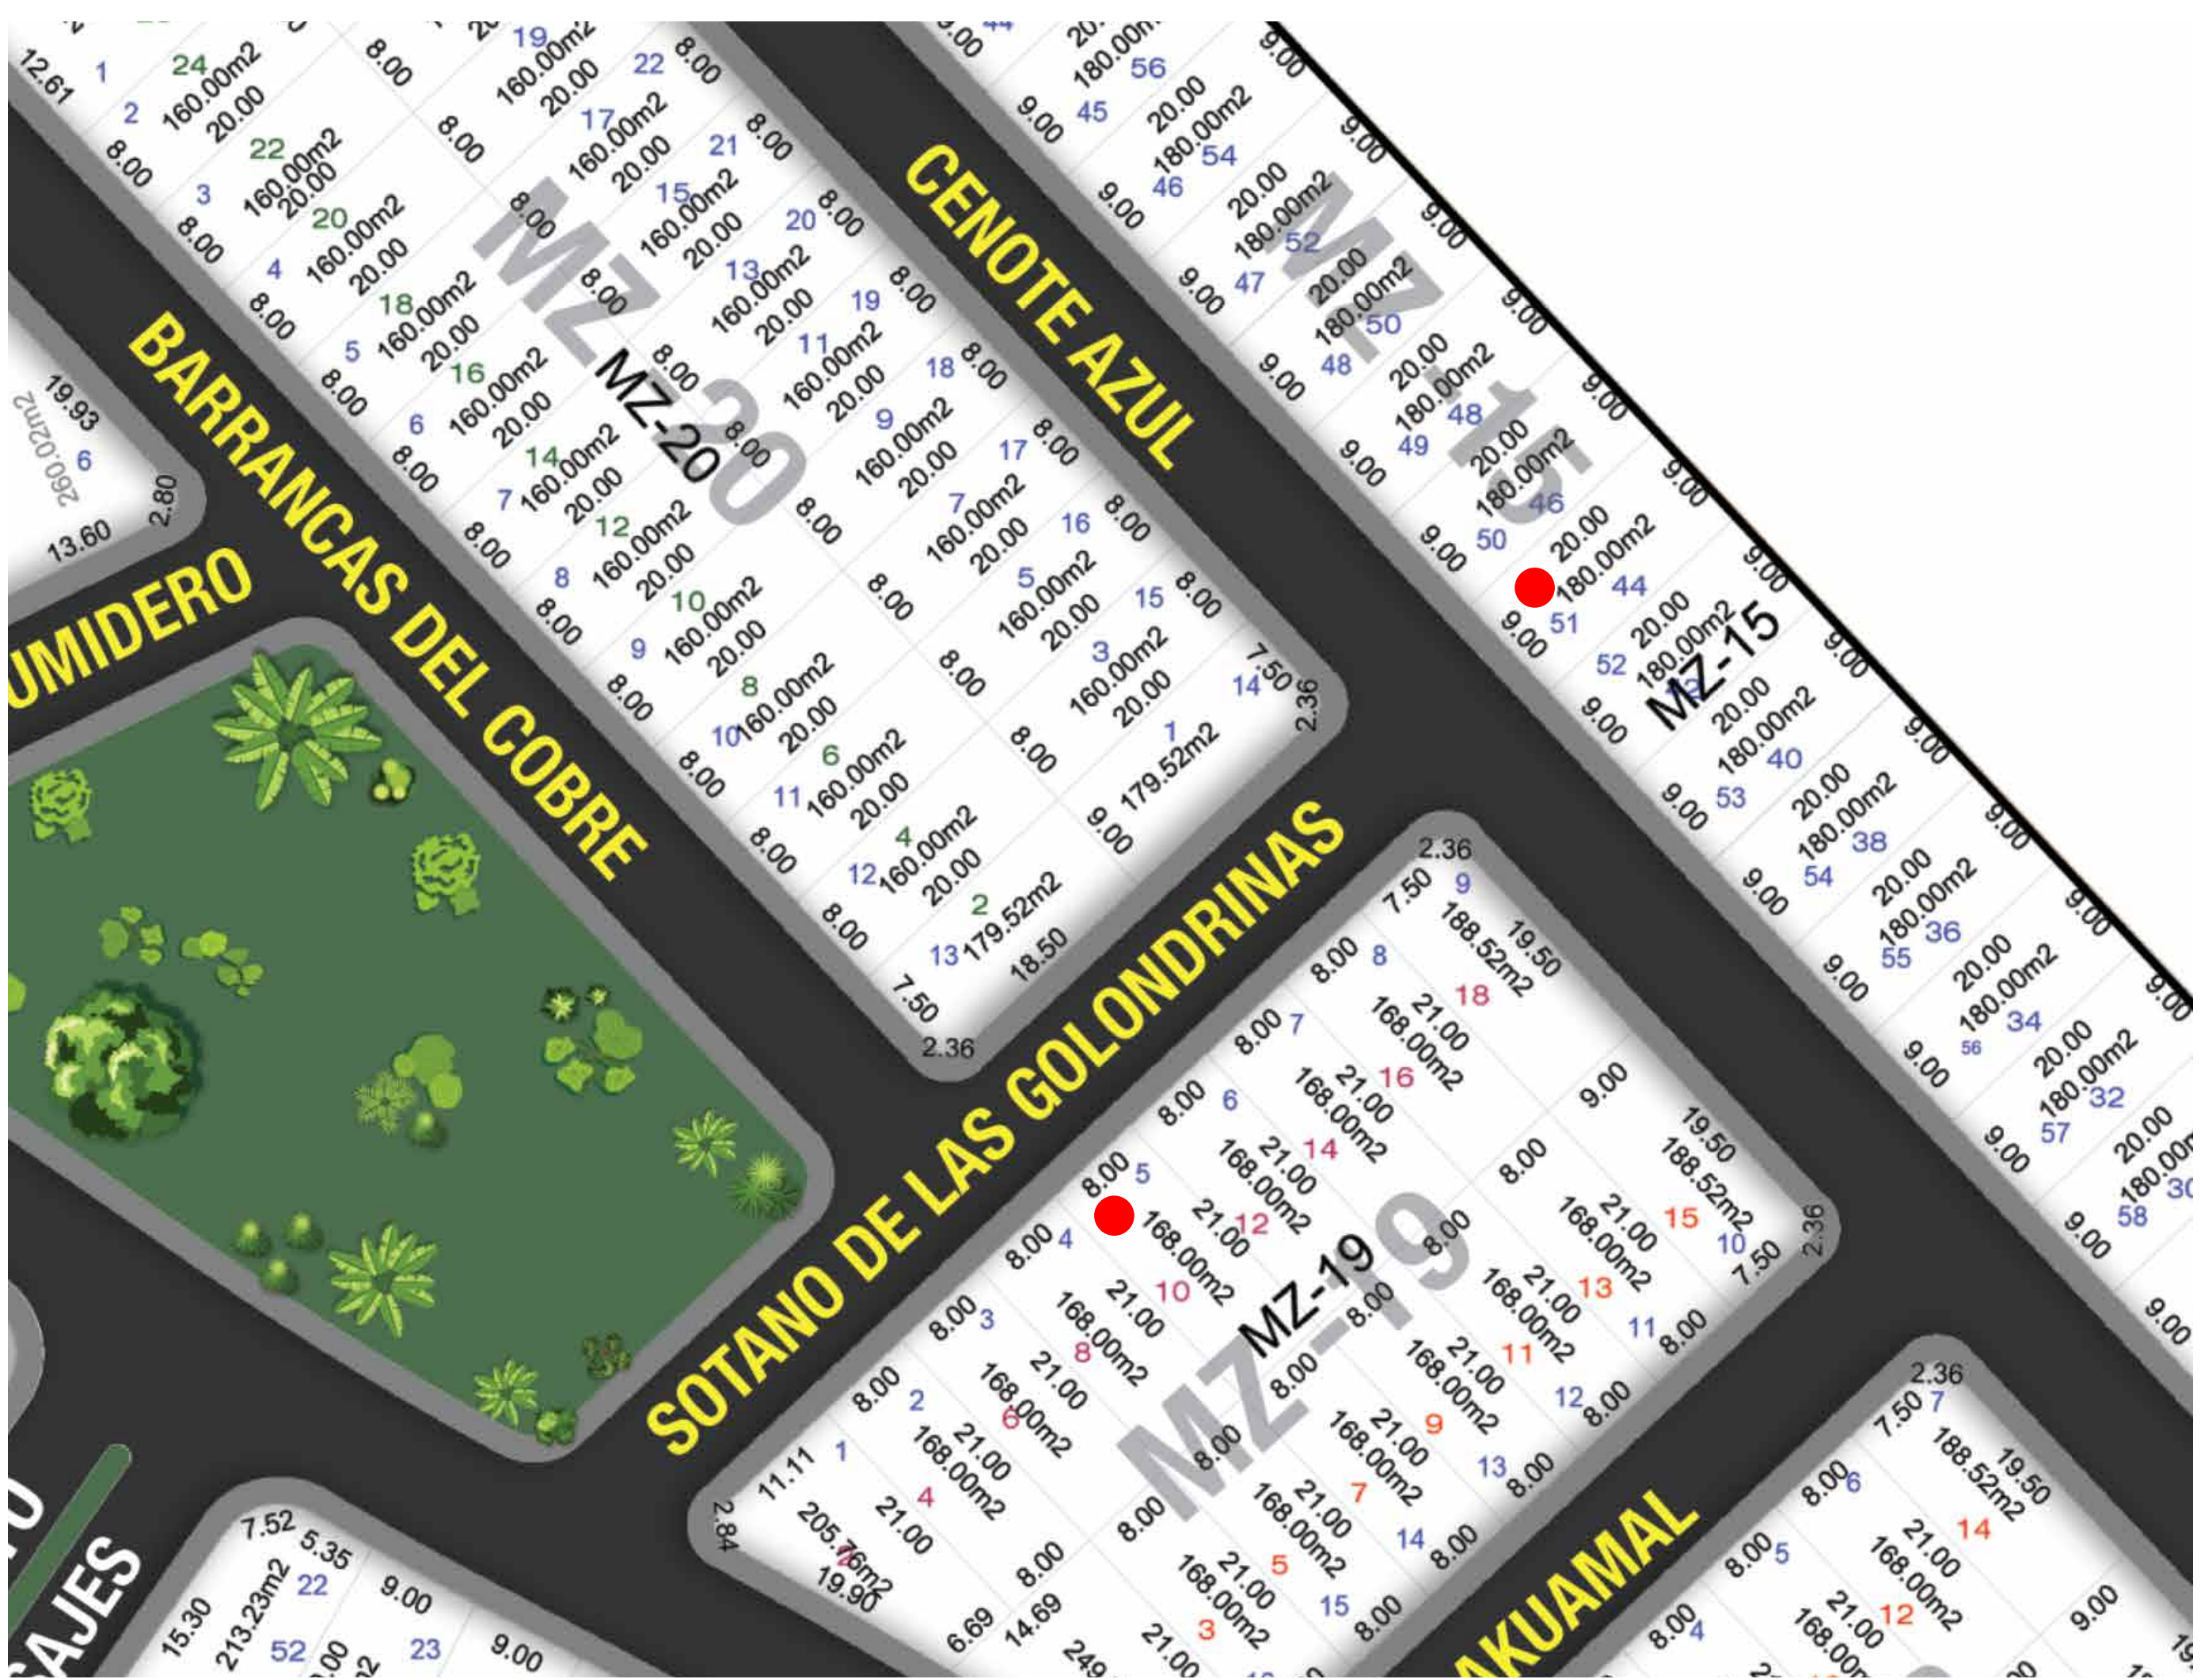

Circuito Paisajes

Paris [M15L51]

Circuito Paisajes
Lomas del Dorado

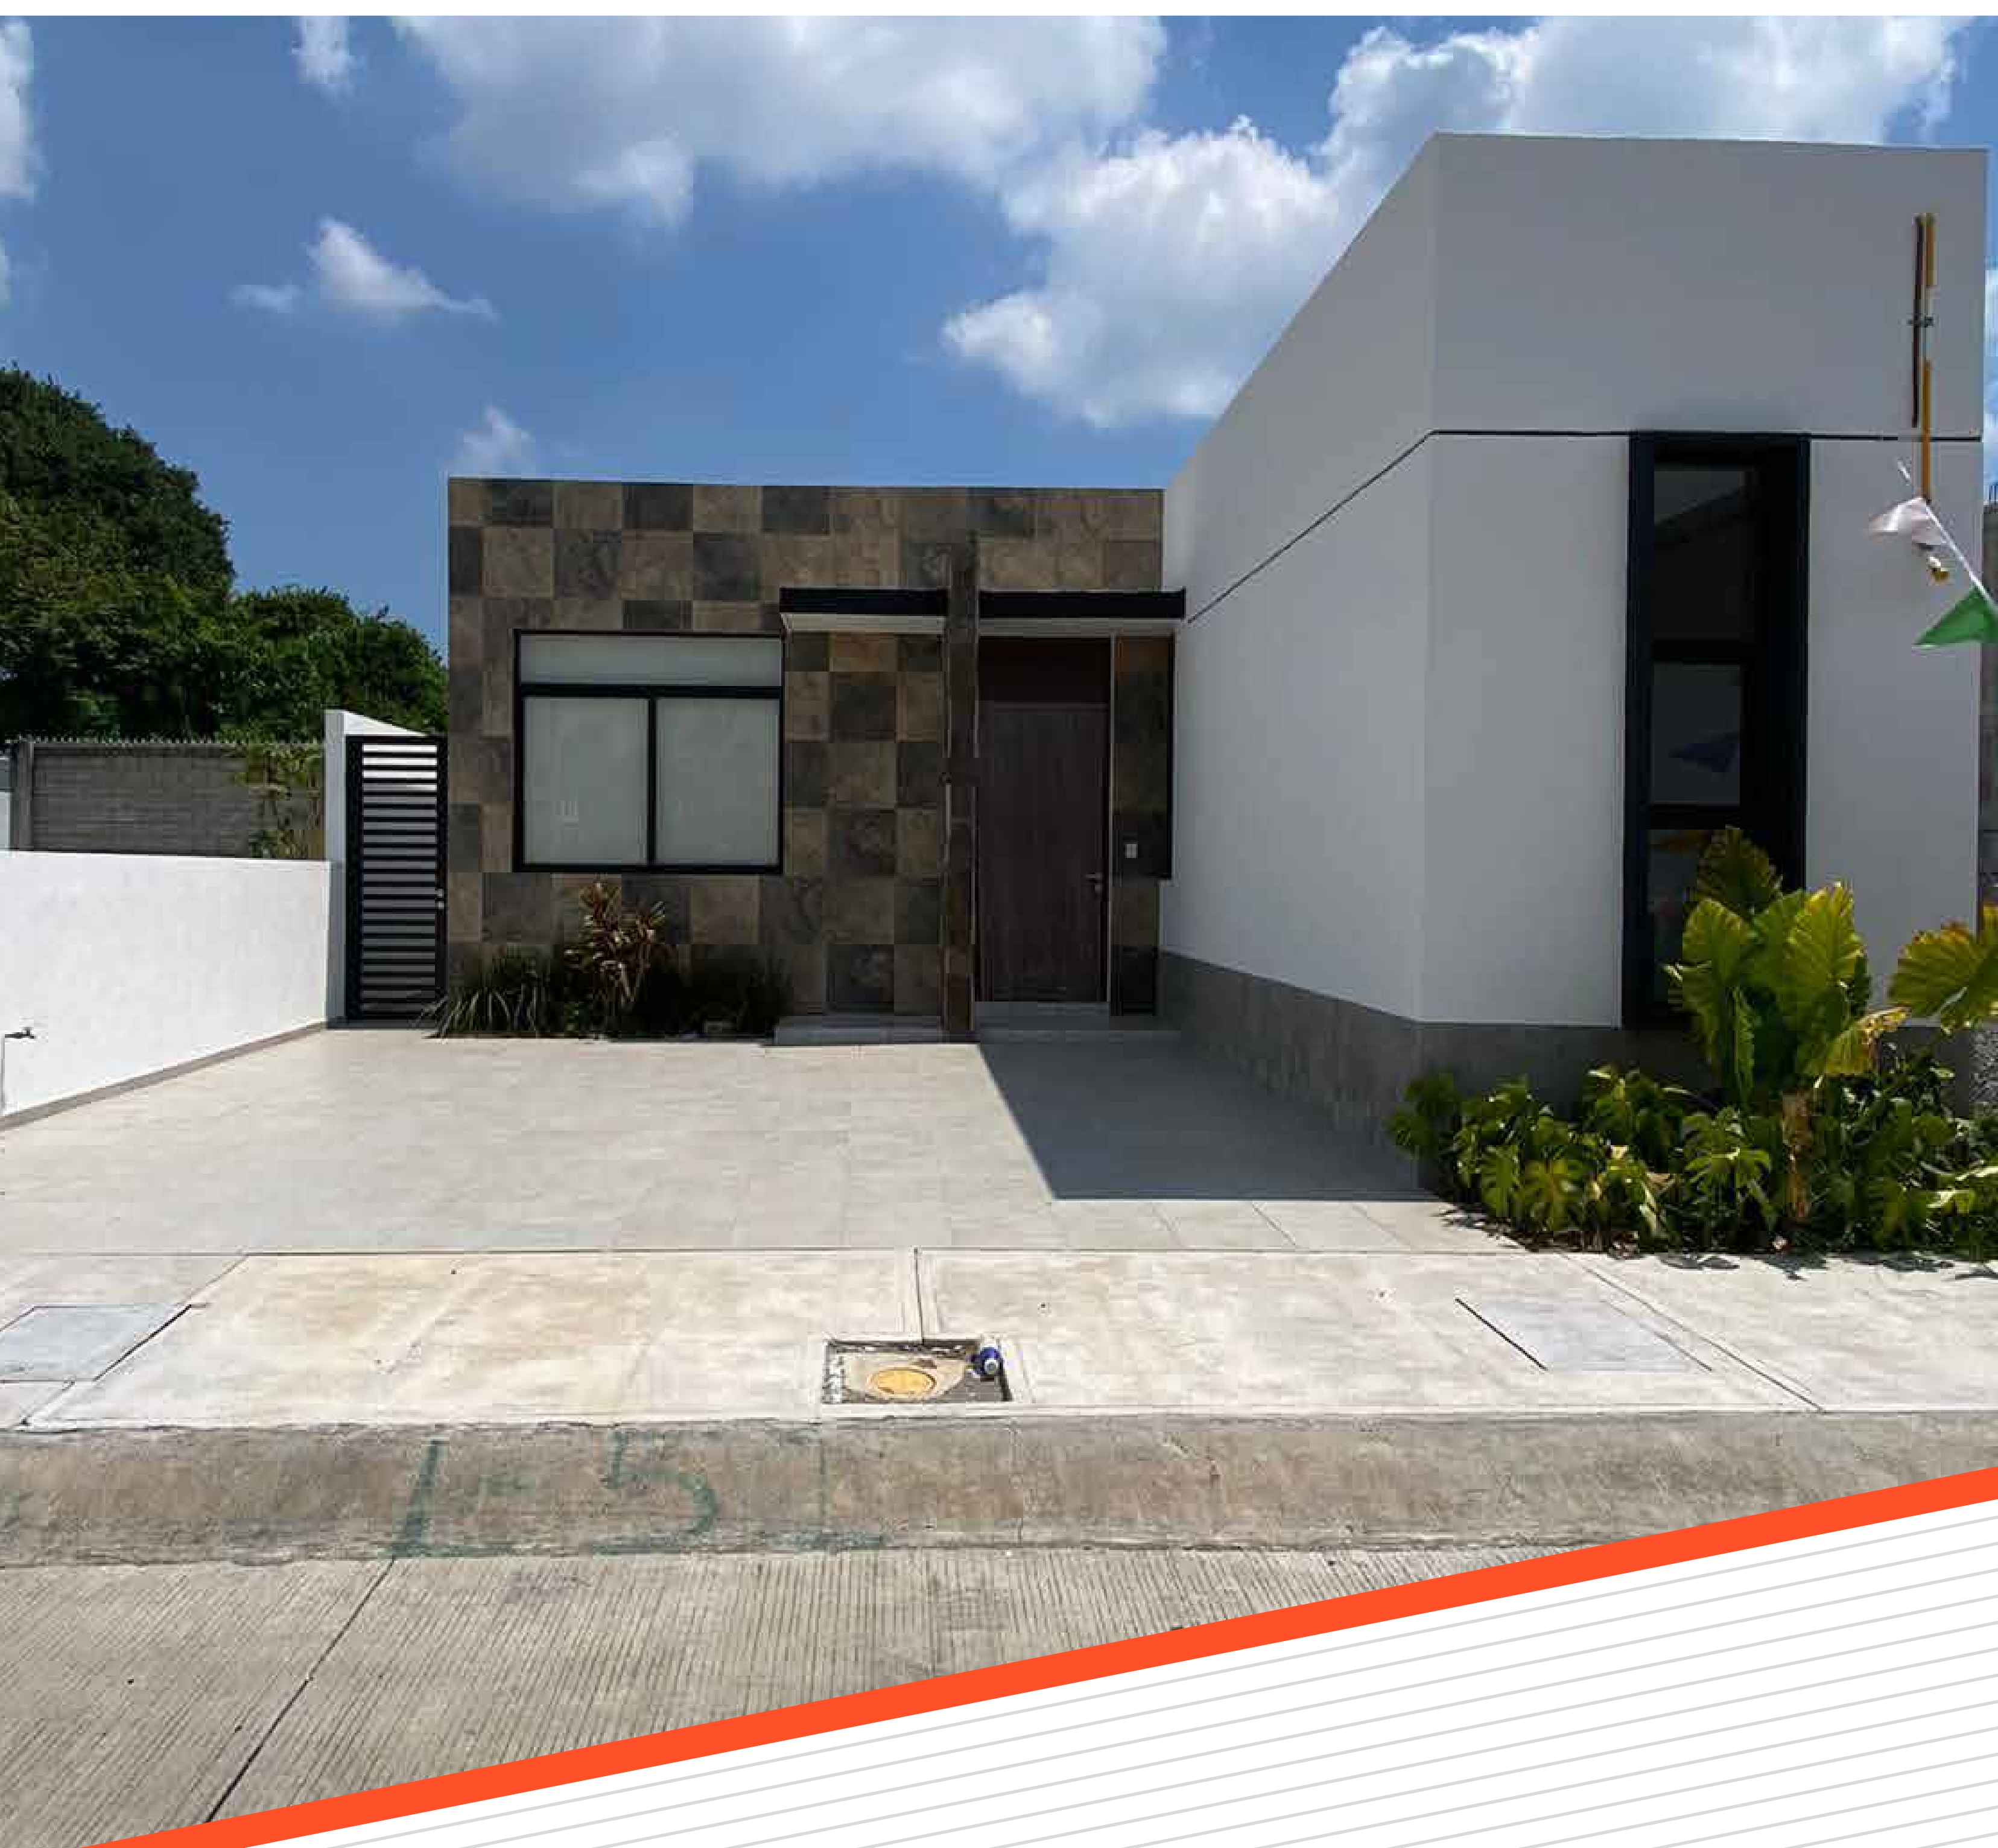

T 180 m²
C 106.26 m²
ENTREGA INMEDIATA

~~Básica~~

no disponible

~~Semi-equipada~~

no disponible

Equipada*

\$ 3,105,000 MXN

Paris [M19L05]

Circuito Paisajes
Lomas del Dorado



T168 m²
C108.62 m²
ENTREGA INMEDIATA

Básica
\$ 2,825,000 MXN

Semi-equipada
\$ 2,975,000 MXN

Equipada
\$ 3,105,000 MXN

Precios sujetos a cambios sin previo aviso.

plano de Ubicación



Circuito Cascadas

Paris [M03L19]

Circuito Cascadas
Lomas del Dorado



T 160 m²
C 105.02 m²
ENTREGA INMEDIATA

Básica

\$ 2,825,000 MXN

Semi-equipada

\$ 2,975,000 MXN

Equipada

\$ 3,105,000 MXN

Precios sujetos a cambios sin previo aviso.

Paris [M02L06]

Circuito Cascadas
Lomas del Dorado



T160 m²
C105.02 m²
ENTREGA INMEDIATA

Básica

\$ 2,825,000 MXN

Semi-equipada

\$ 2,975,000 MXN

Equipada


\$ 3,105,000 MXN

Precios sujetos a cambios sin previo aviso.



LOMAS DEL
MEDITERRANEO
RESIDENCIAL

plano de Ubicación

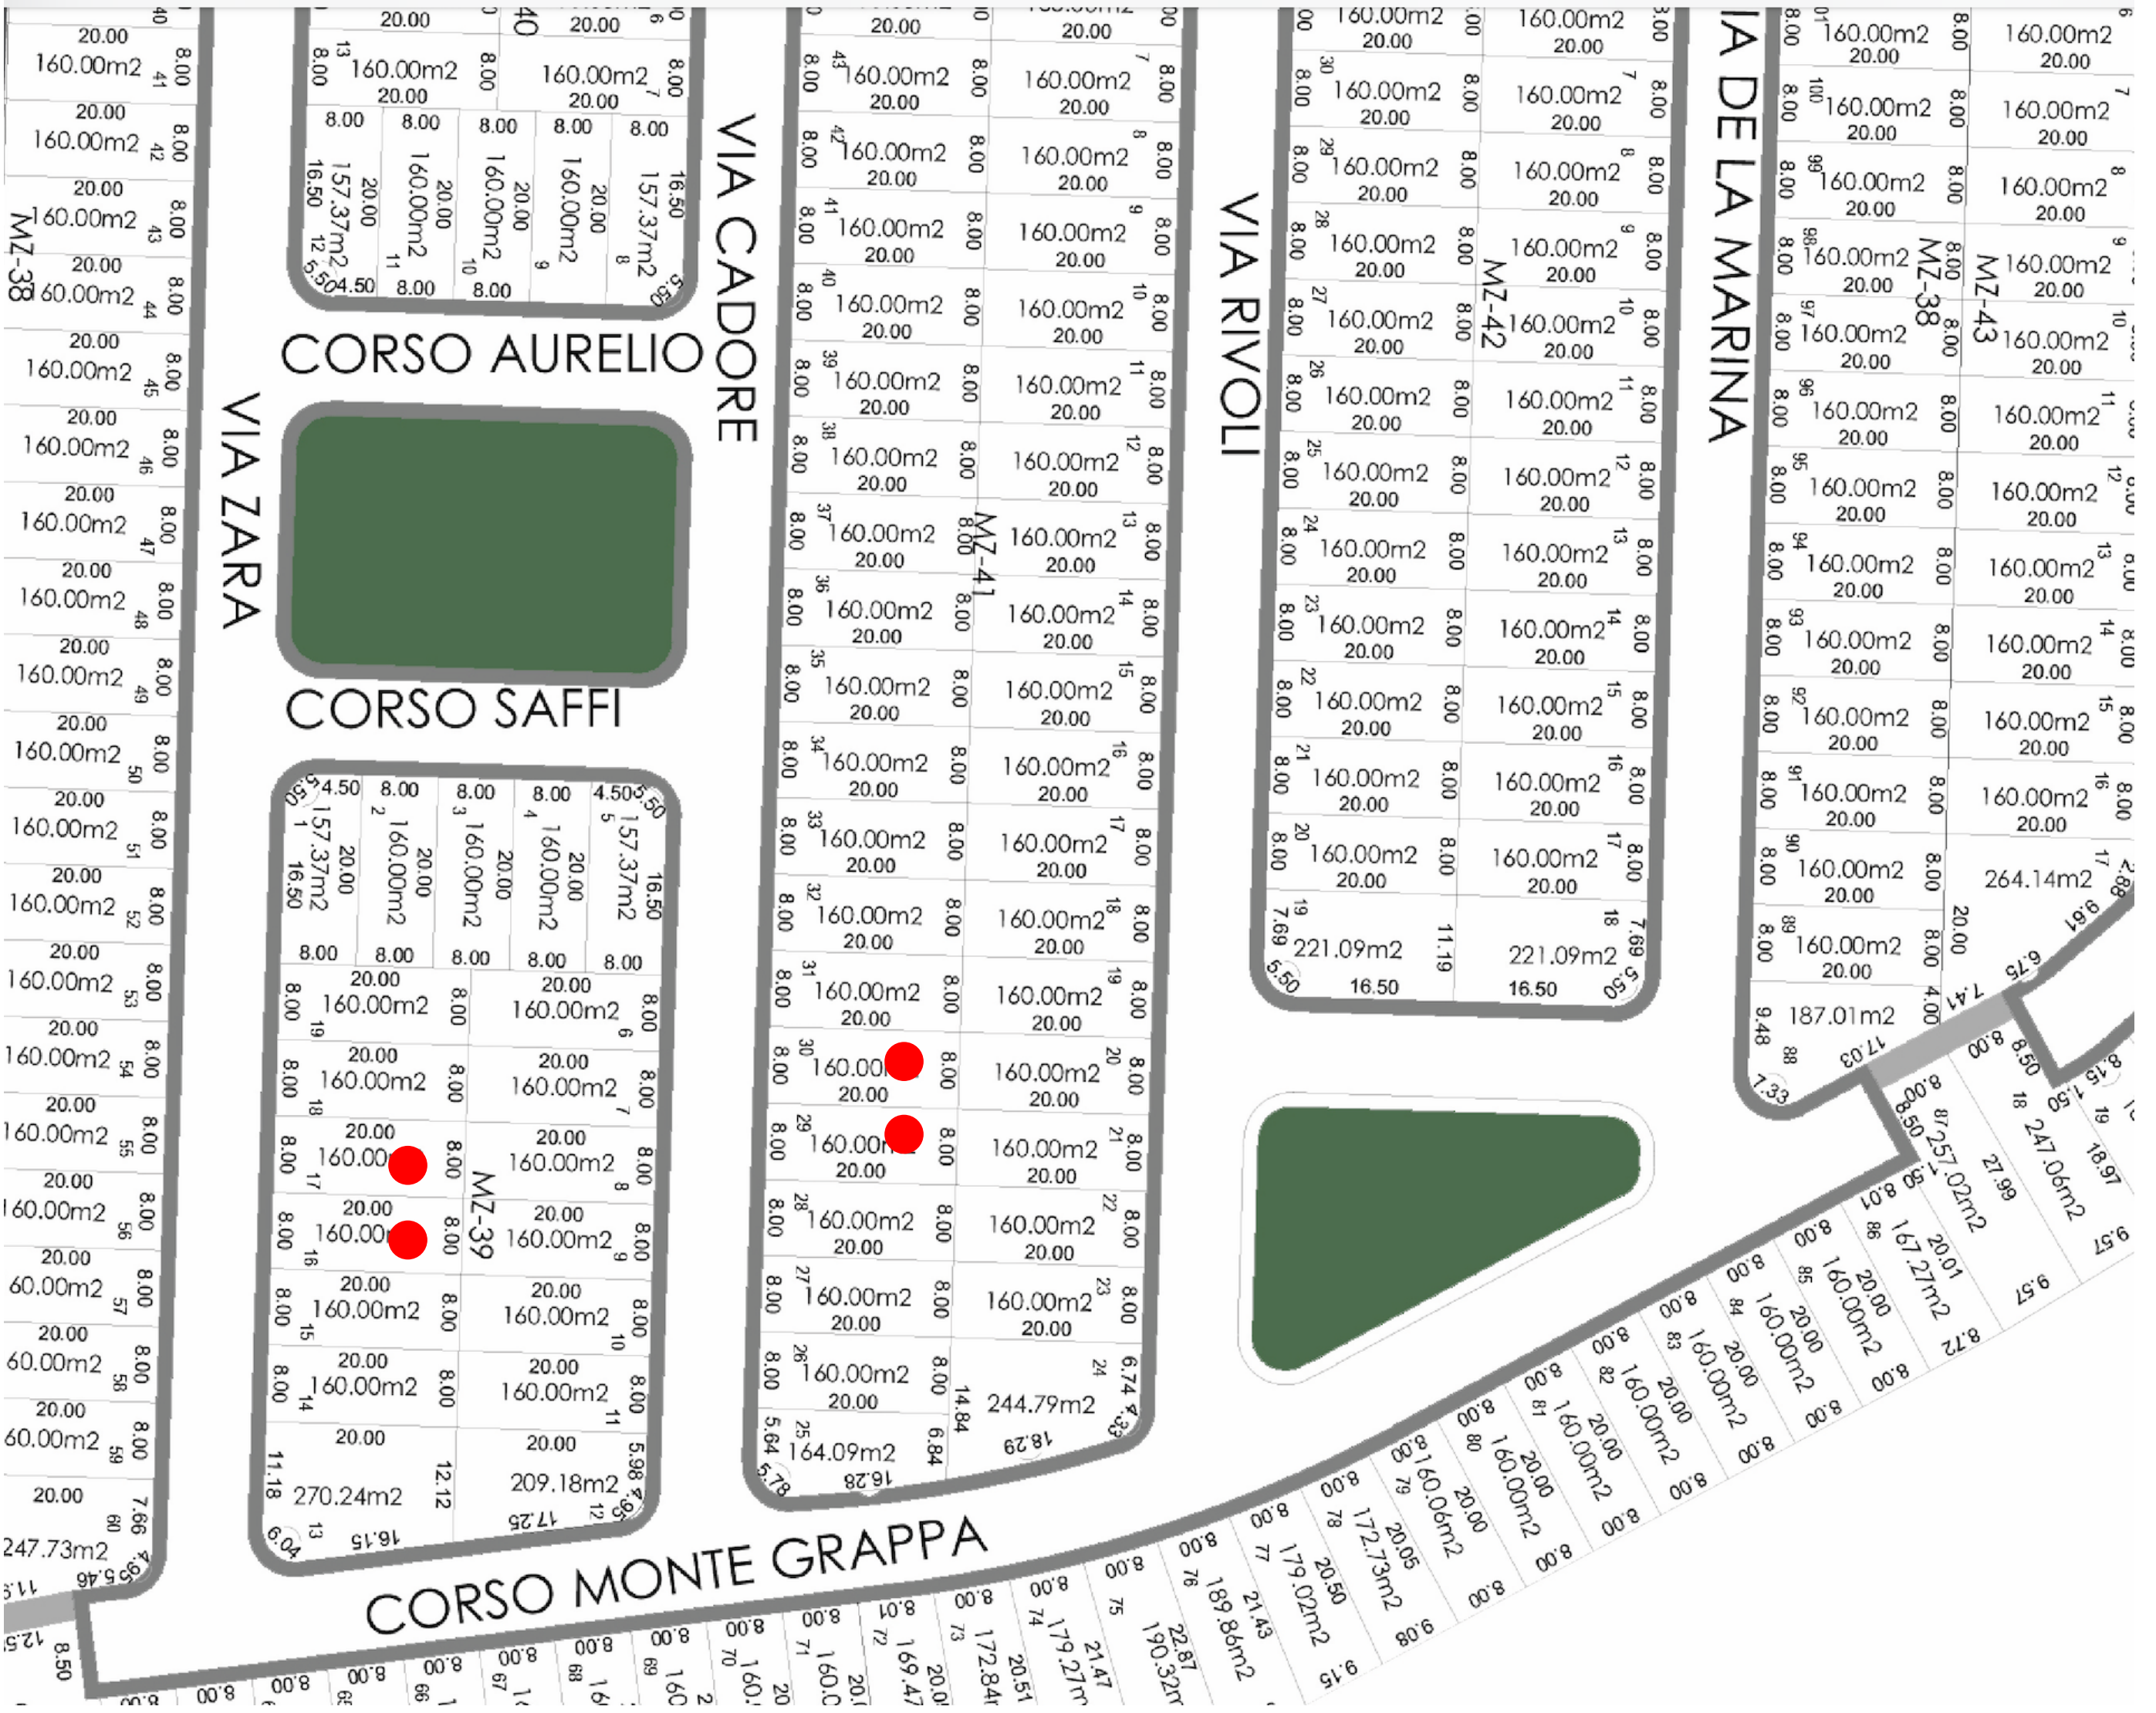

Circuito Genova

Brisa [M39L15]

Circuito Genova
Lomas del Mediterraneo


ENTREGA

**AGOSTO
2024**



T 160 m²
C 177.80 m²
EN OBRA

Básica
\$ 2,975,000 MXN

Semi-equipada
\$ 3,159,000 MXN

Equipada
\$ 3,298,000 MXN

Precios sujetos a cambios sin previo aviso.

Brisa [M41L29]

Circuito Genova
Lomas del Mediterraneo


ENTREGA

**JUNIO
2024**



T 160 m²
C 177.80 m²
EN OBRA

Básica

\$ 2,975,000 MXN

Semi-equipada


\$ 3,159,000 MXN

Equipada


\$ 3,298,000 MXN

Precios sujetos a cambios sin previo aviso.

prototipo Brisa LDM

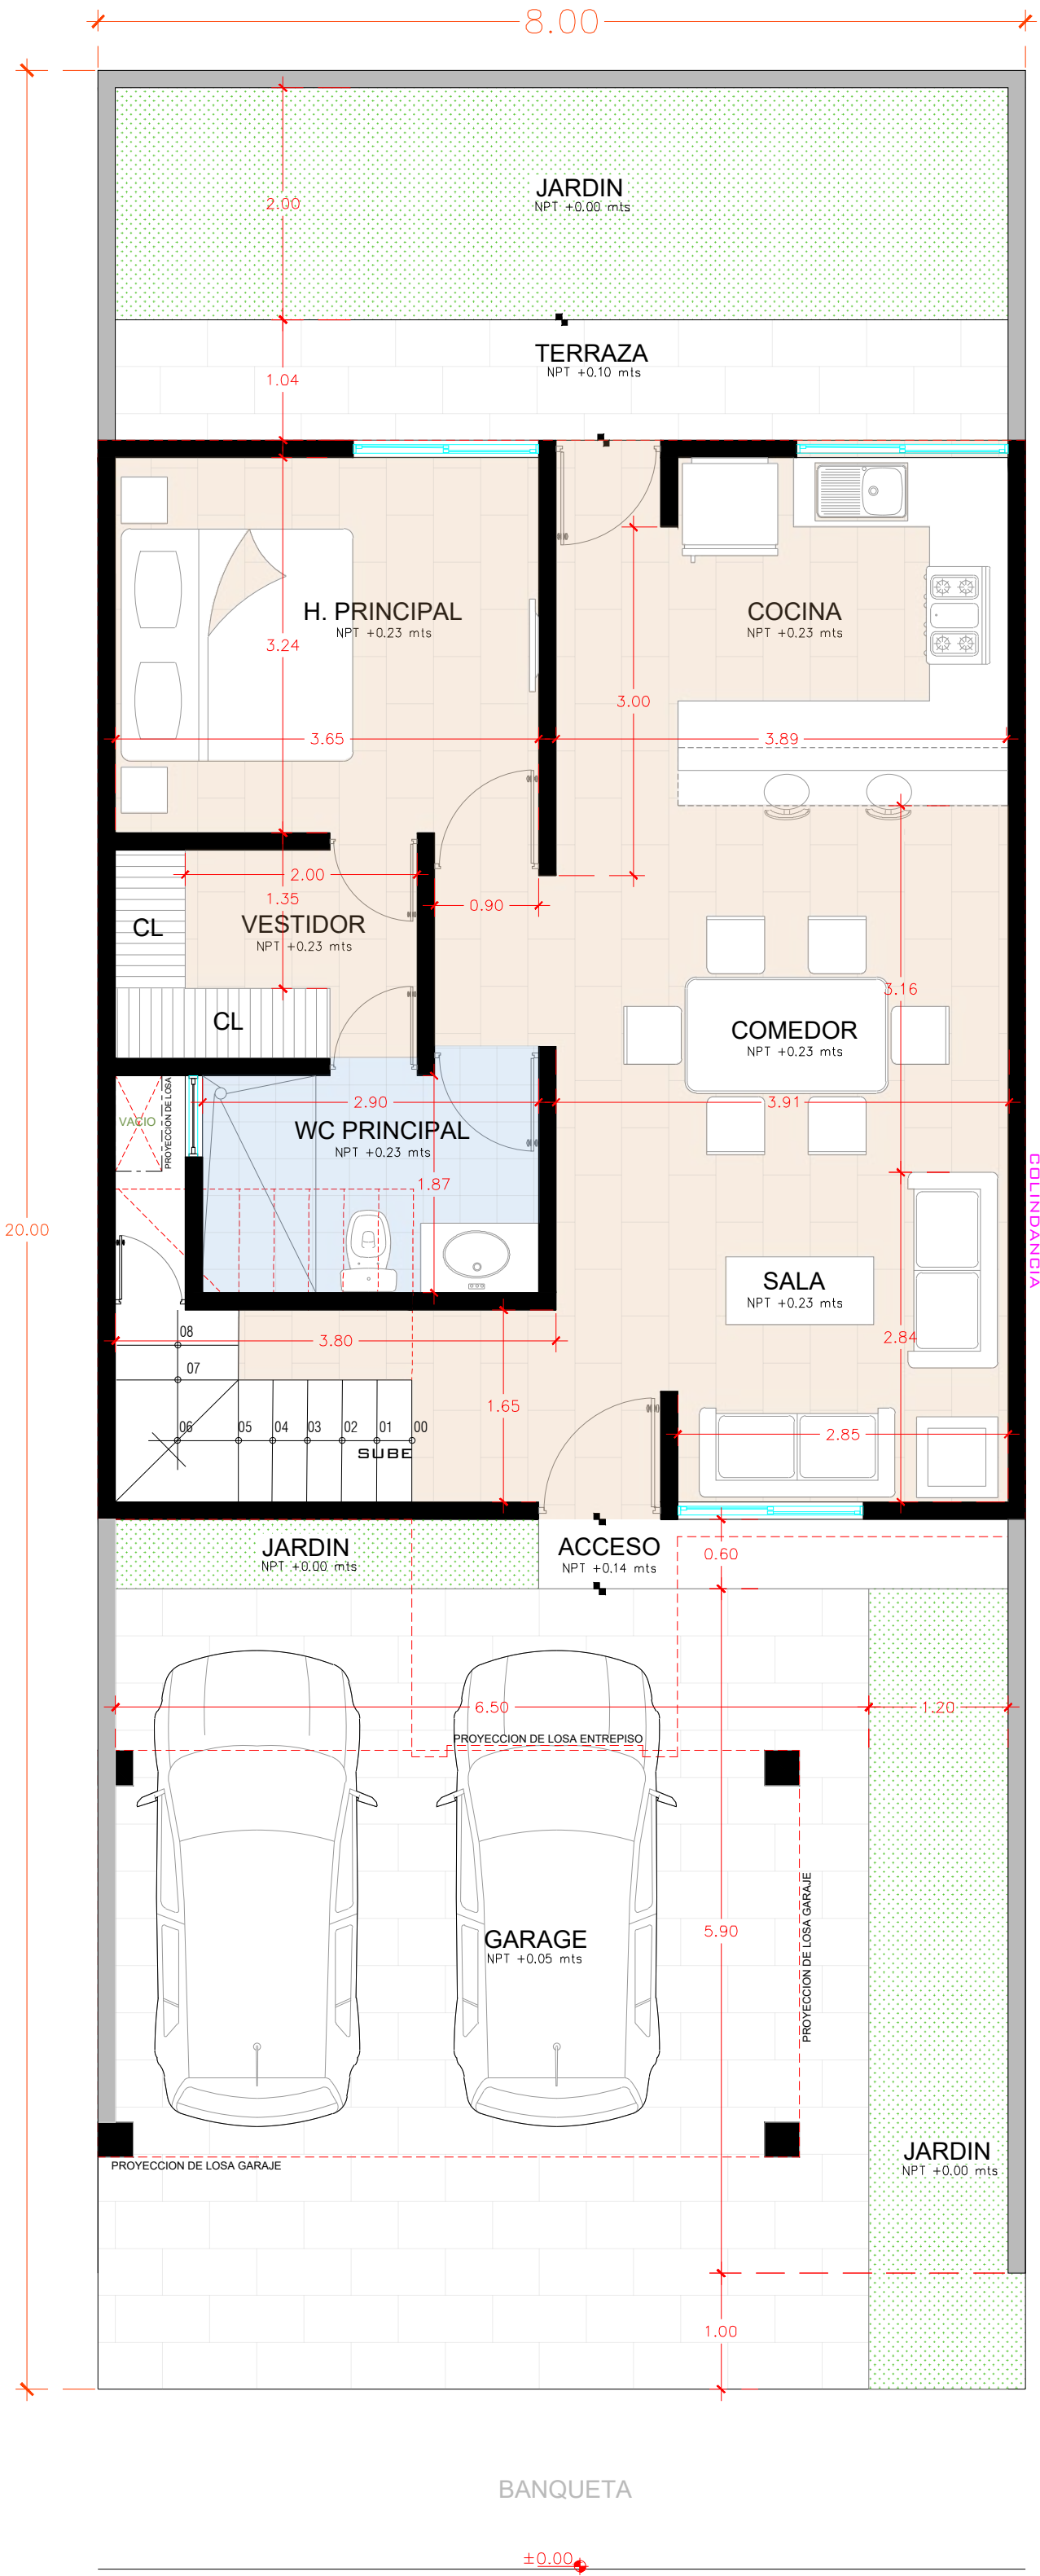

P L A N T A B A J A

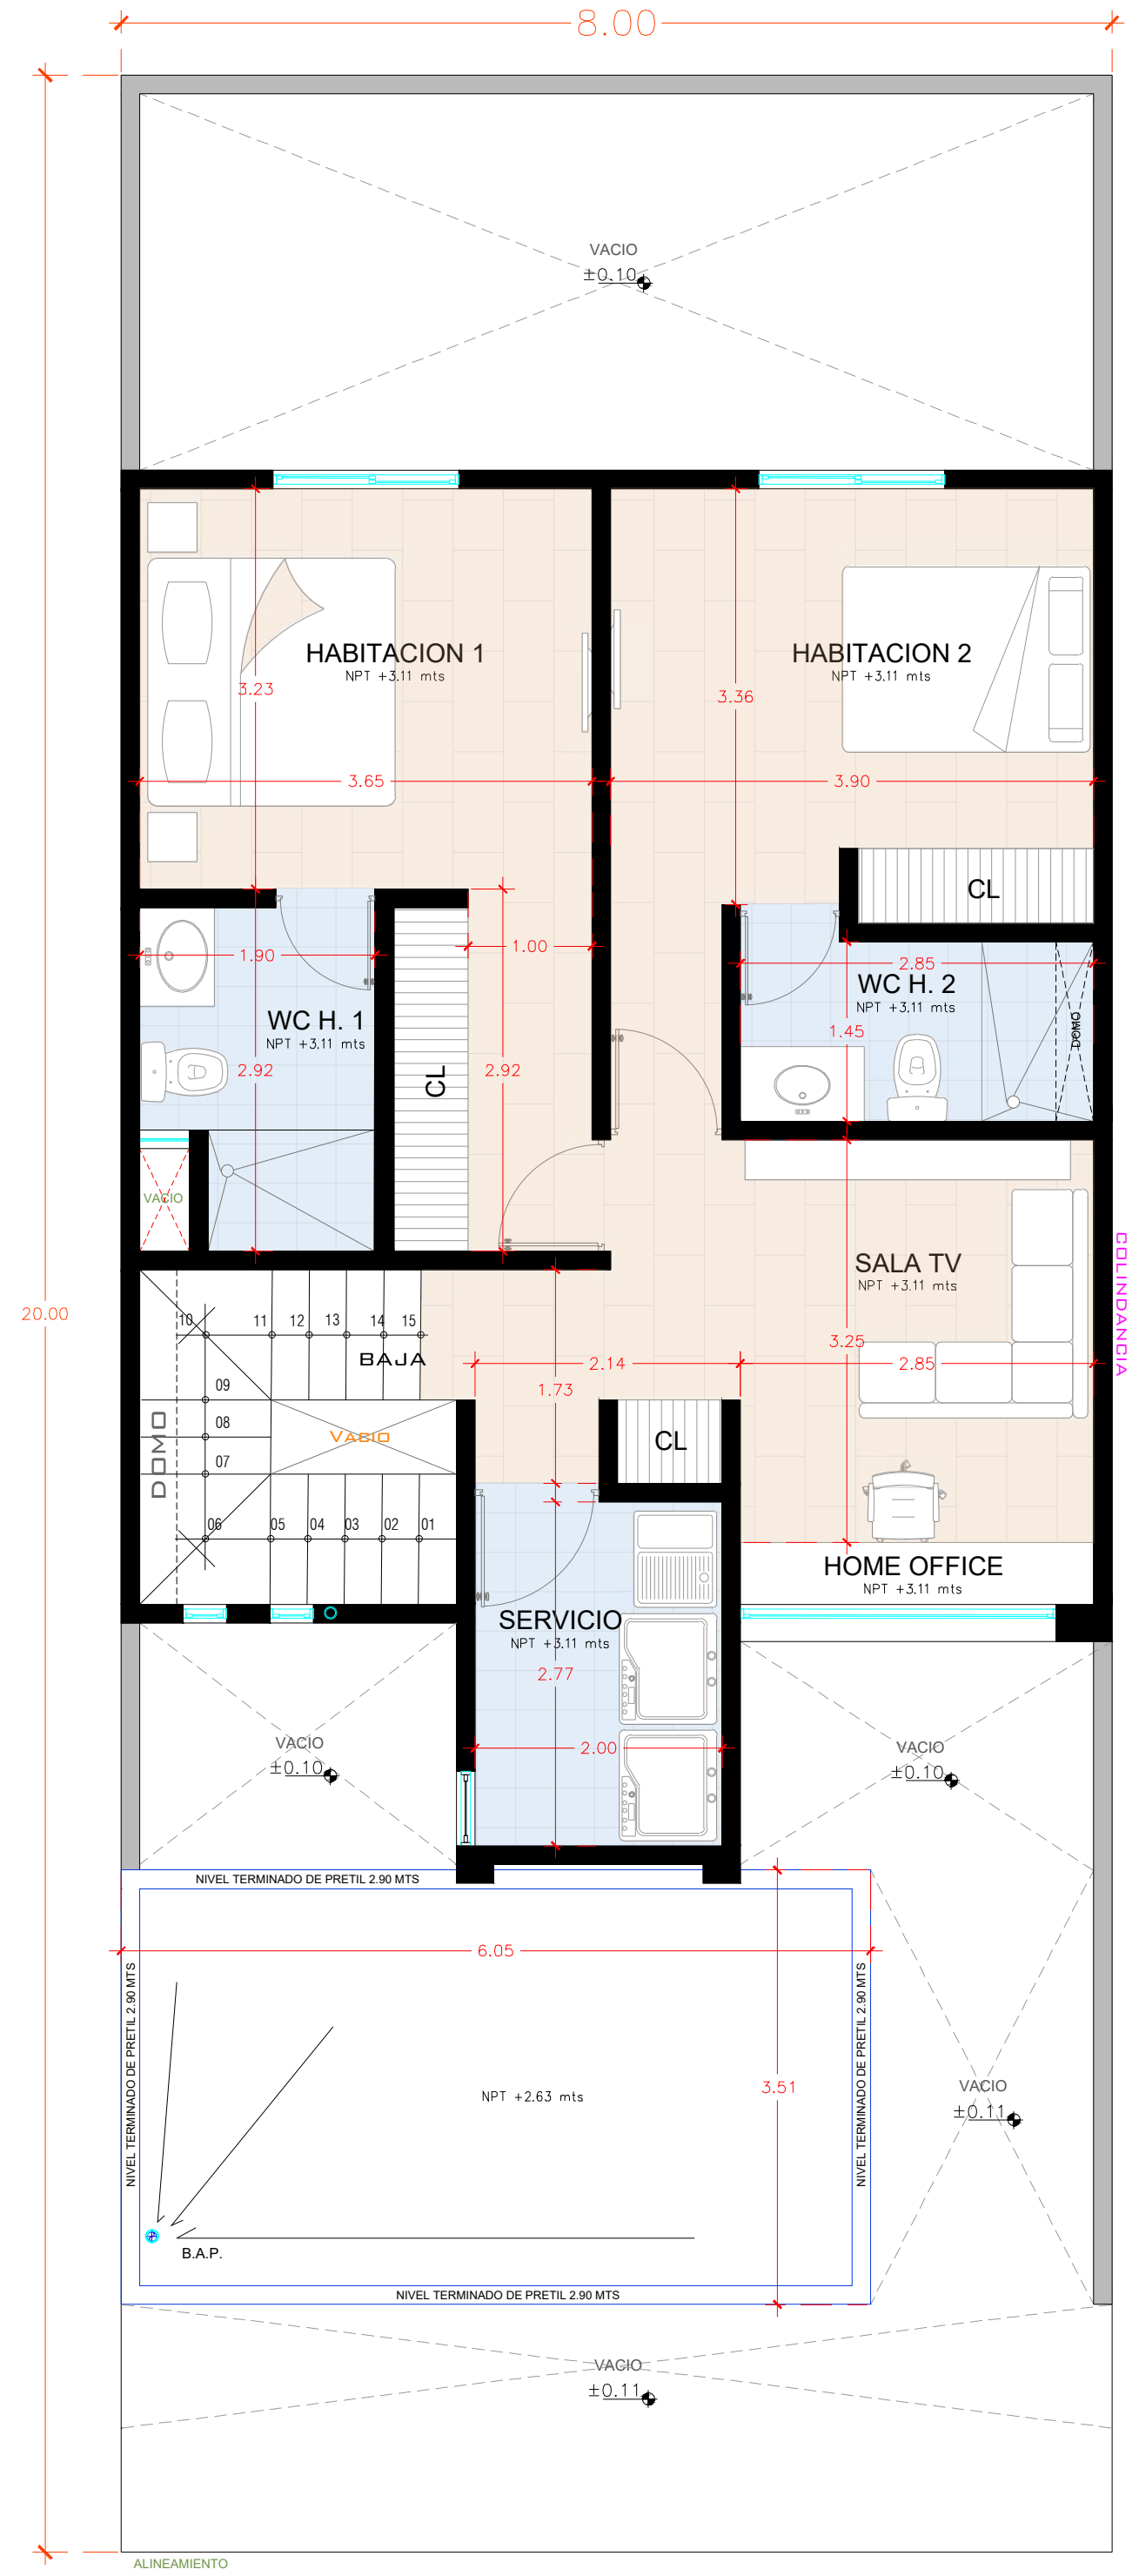

P L A N T A A L T A

Brisa Roof [M39L19]

Circuito Genova
Lomas del Mediterraneo


ENTREGA

**AGOSTO
2024**



T 160 m²
C 186.50 m²
EN OBRA

Básica
\$ 3,120,000 MXN


Semi-equipada
\$ 3,304,000 MXN

Equipada
\$ 3,443,000 MXN


Precios sujetos a cambios sin previo aviso.

prototipo


Brisa Roof LDM

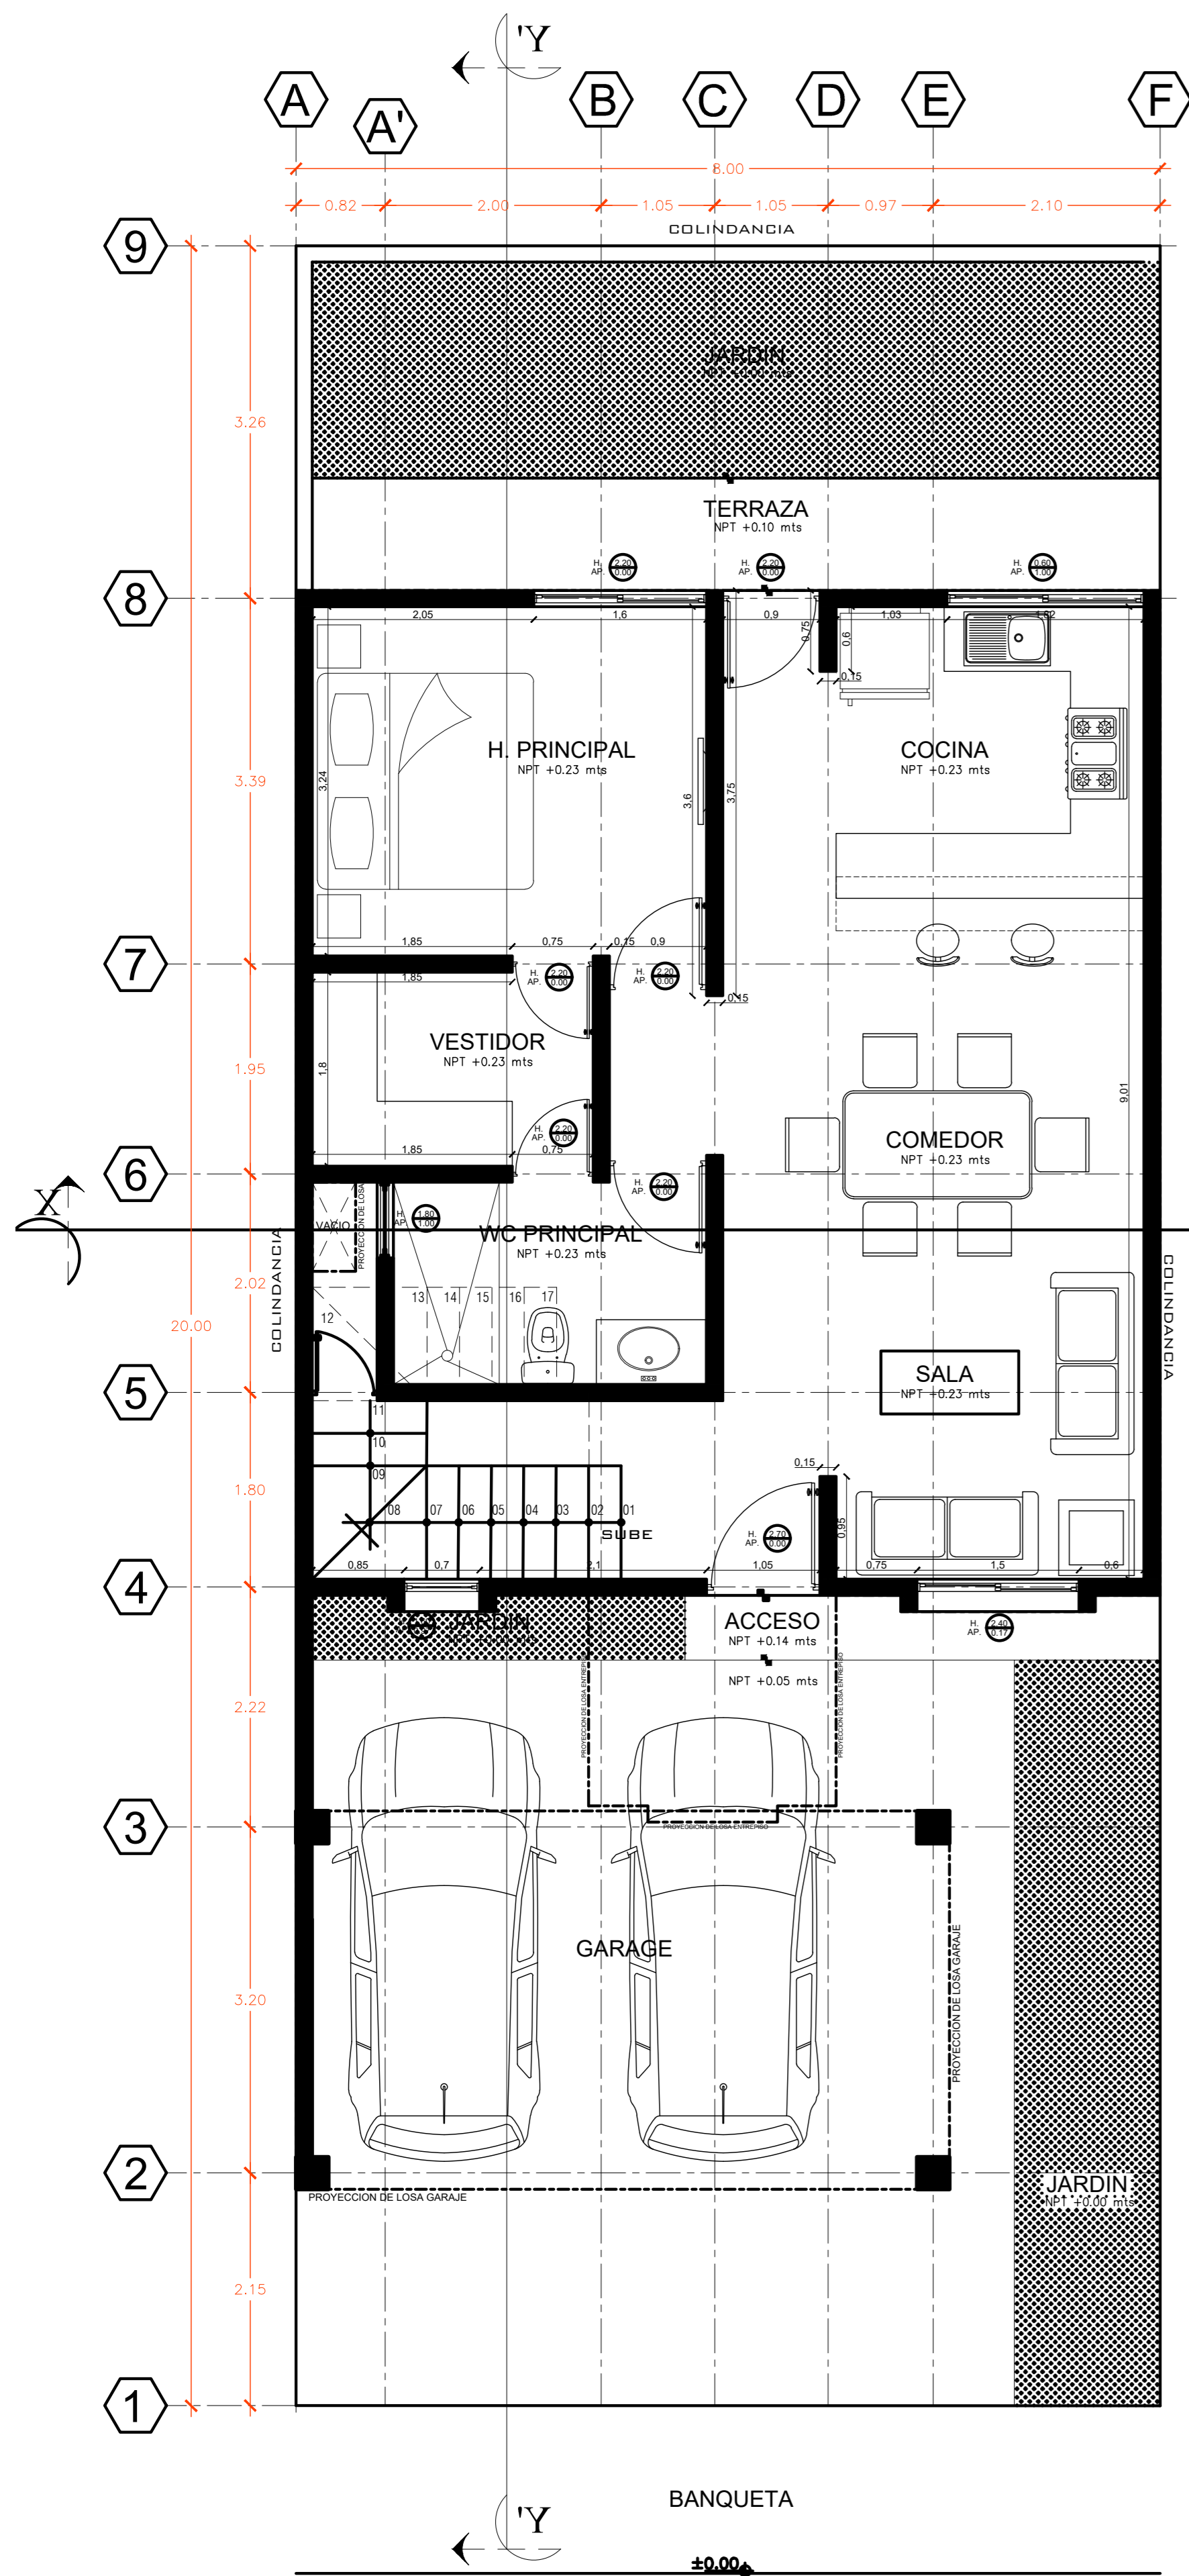

PROTOTIPO BRISA MEDITERRANEO
PLANTA BAJA

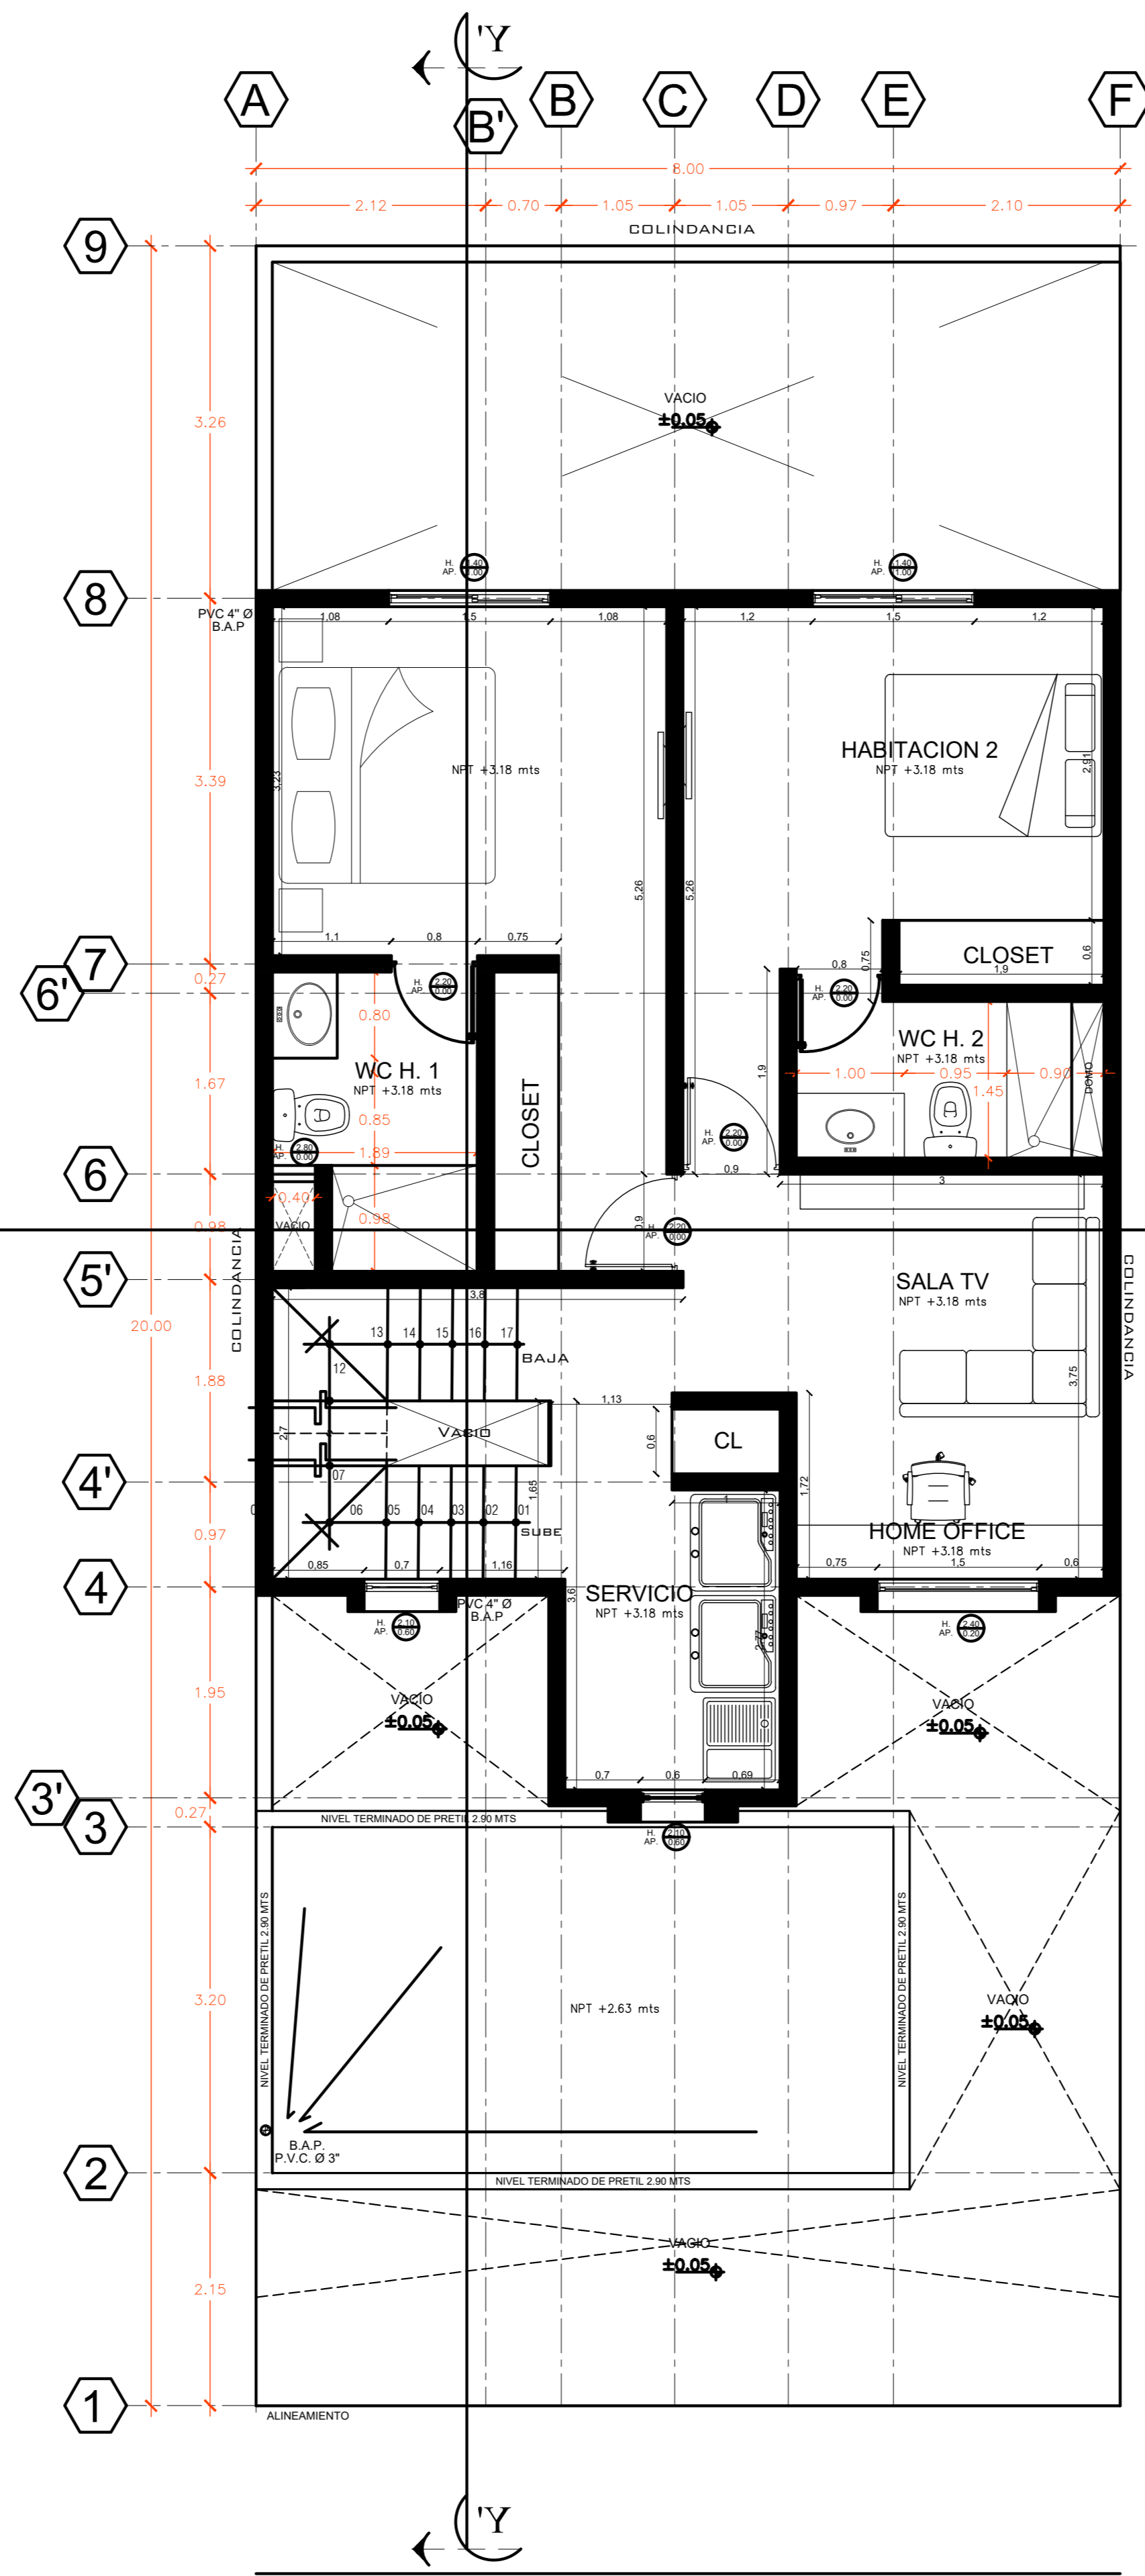

PROTOTIPO BRISA MEDITERRANEO
PLANTA ALTA

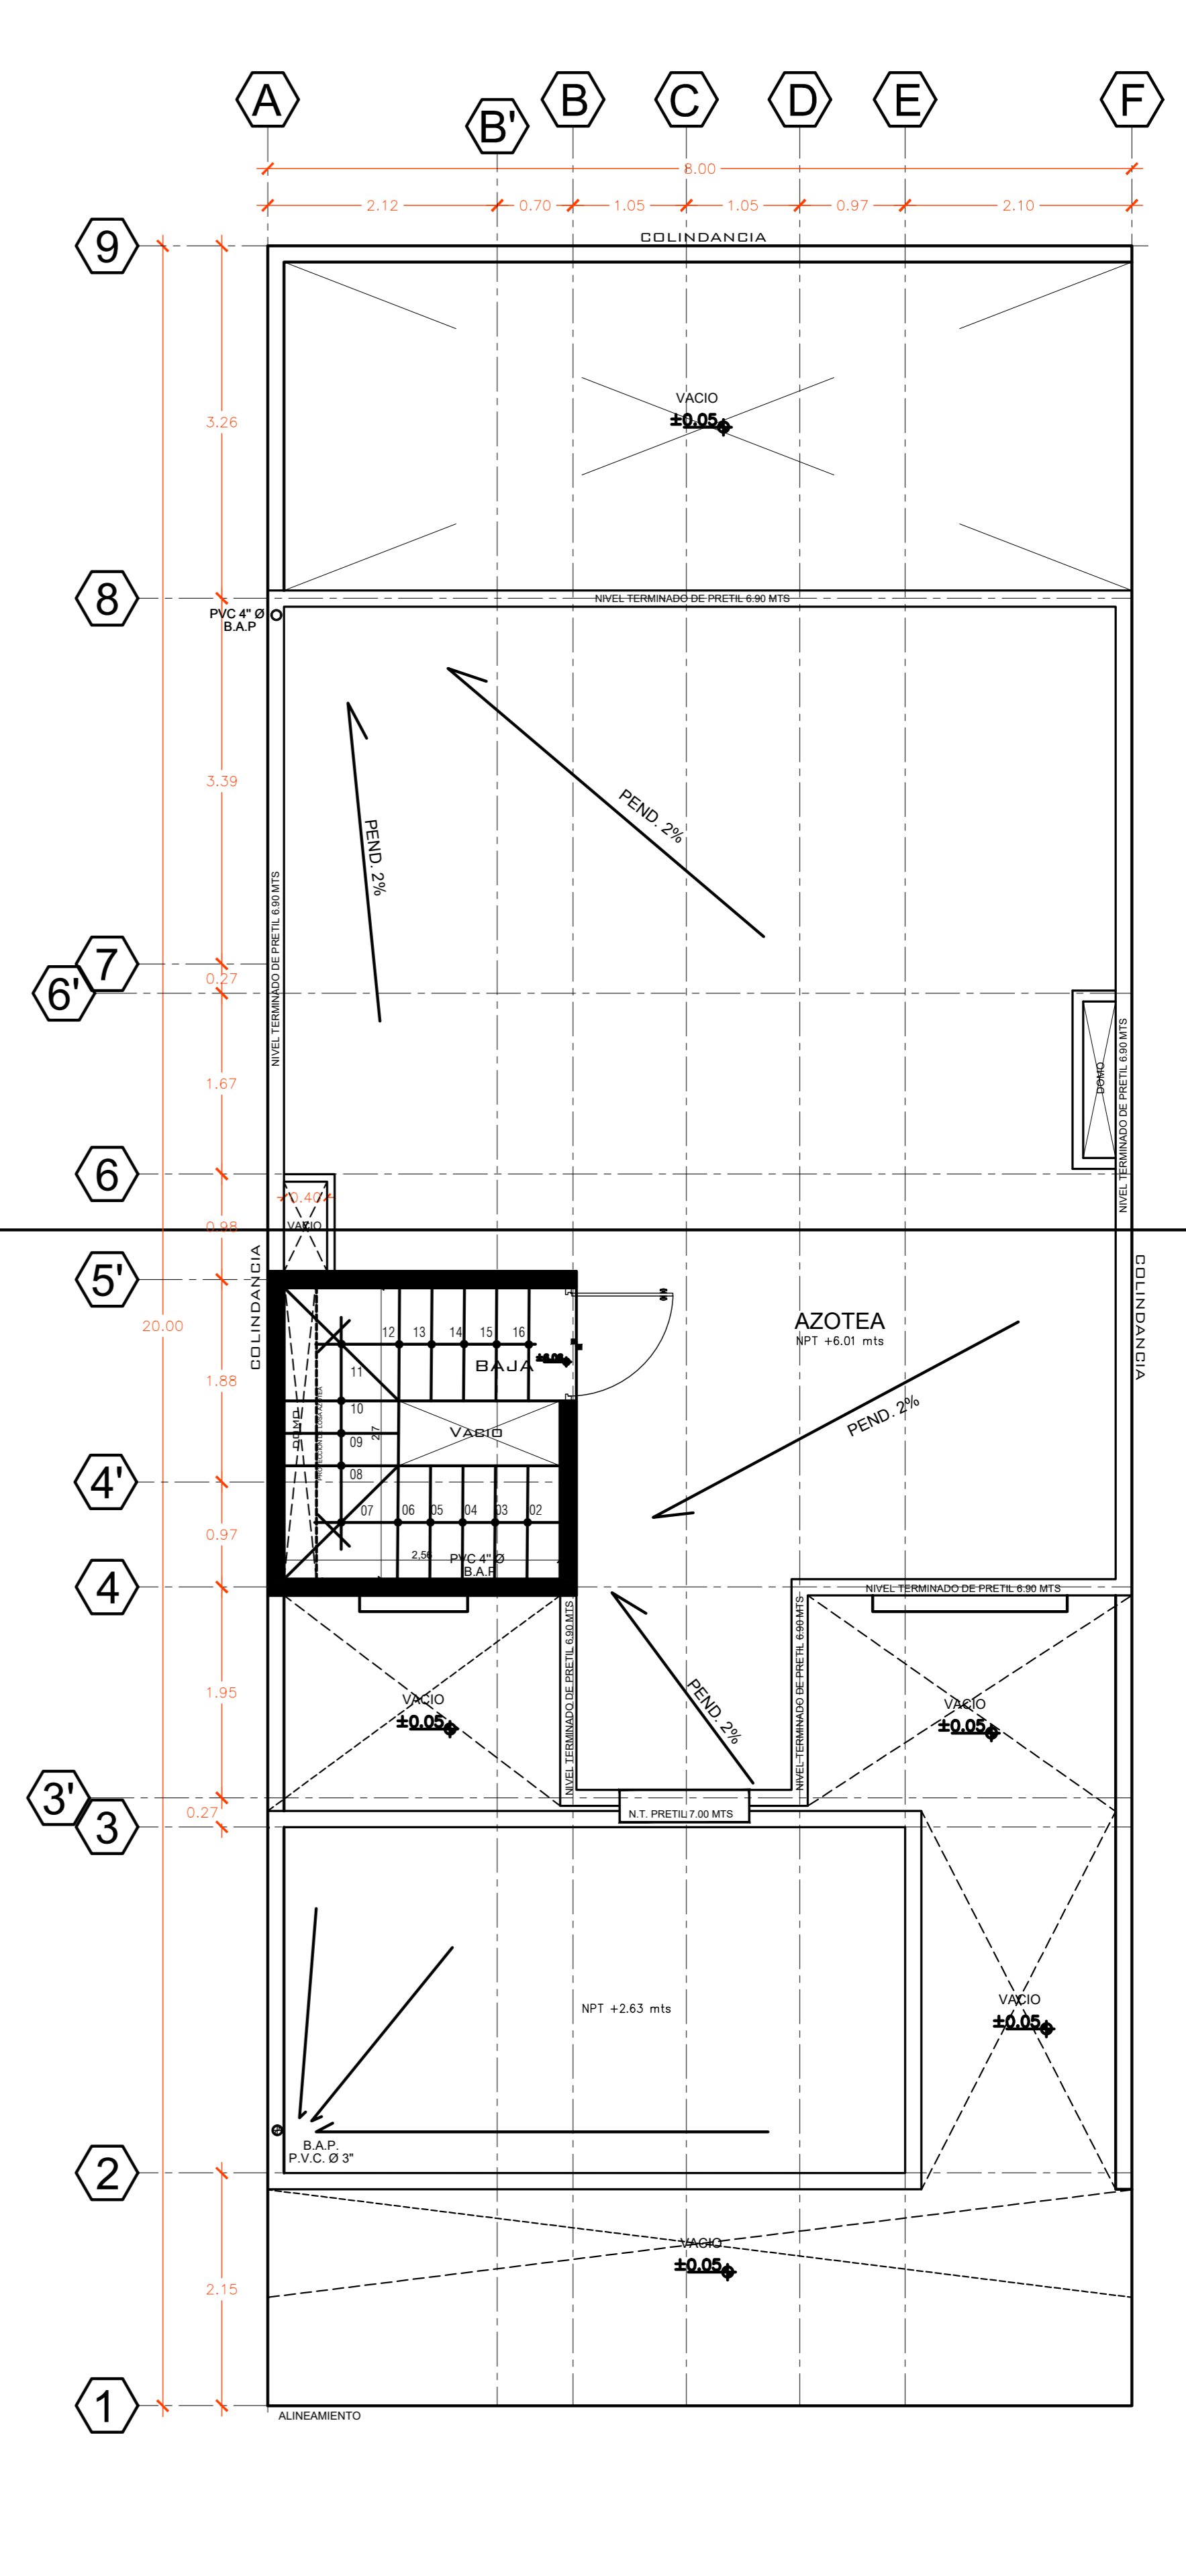

PROTOTIPO BRISA MEDITERRANEO
PLANTA ROOF GARDEN

Granada [M41L30]

Circuito Genova
Lomas del Mediterraneo


**PRÓXIMAMENTE
CASA MUESTRA**



T 160 m²
C 125 m²
EN OBRA

~~Básica~~

no disponible

~~Semi-equipada~~

no disponible

Equipada*

\$ 2,799,000 MXN

Granada [M39L17]

Circuito Genova
Lomas del Mediterraneo


ENTREGA

**JUNIO
2024**



T160 m²
C125 m²
EN OBRA

Básica
\$ 2,550,000 MXN

Semi-equipada
\$ 2,691,000 MXN

Equipada
\$ 2,799,000 MXN

Precios sujetos a cambios sin previo aviso.

Granada [M39L18]

Circuito Genova
Lomas del Mediterraneo


ENTREGA

**AGOSTO
2024**



T160 m²
C125 m²
EN OBRA

Básica

\$ 2,550,000 MXN

Semi-equipada

\$ 2,691,000 MXN

Equipada

\$ 2,799,000 MXN

Precios sujetos a cambios sin previo aviso.

Granada [M41L27]

Circuito Genova
Lomas del Mediterraneo

ENTREGA

AGOSTO
2024



T 160 m²
C 125 m²
EN OBRA


Básica
\$ 2,550,000 MXN

Semi-equipada
\$ 2,691,000 MXN


Equipada
\$ 2,799,000 MXN

Precios sujetos a cambios sin previo aviso.

prototipo Granada LDM

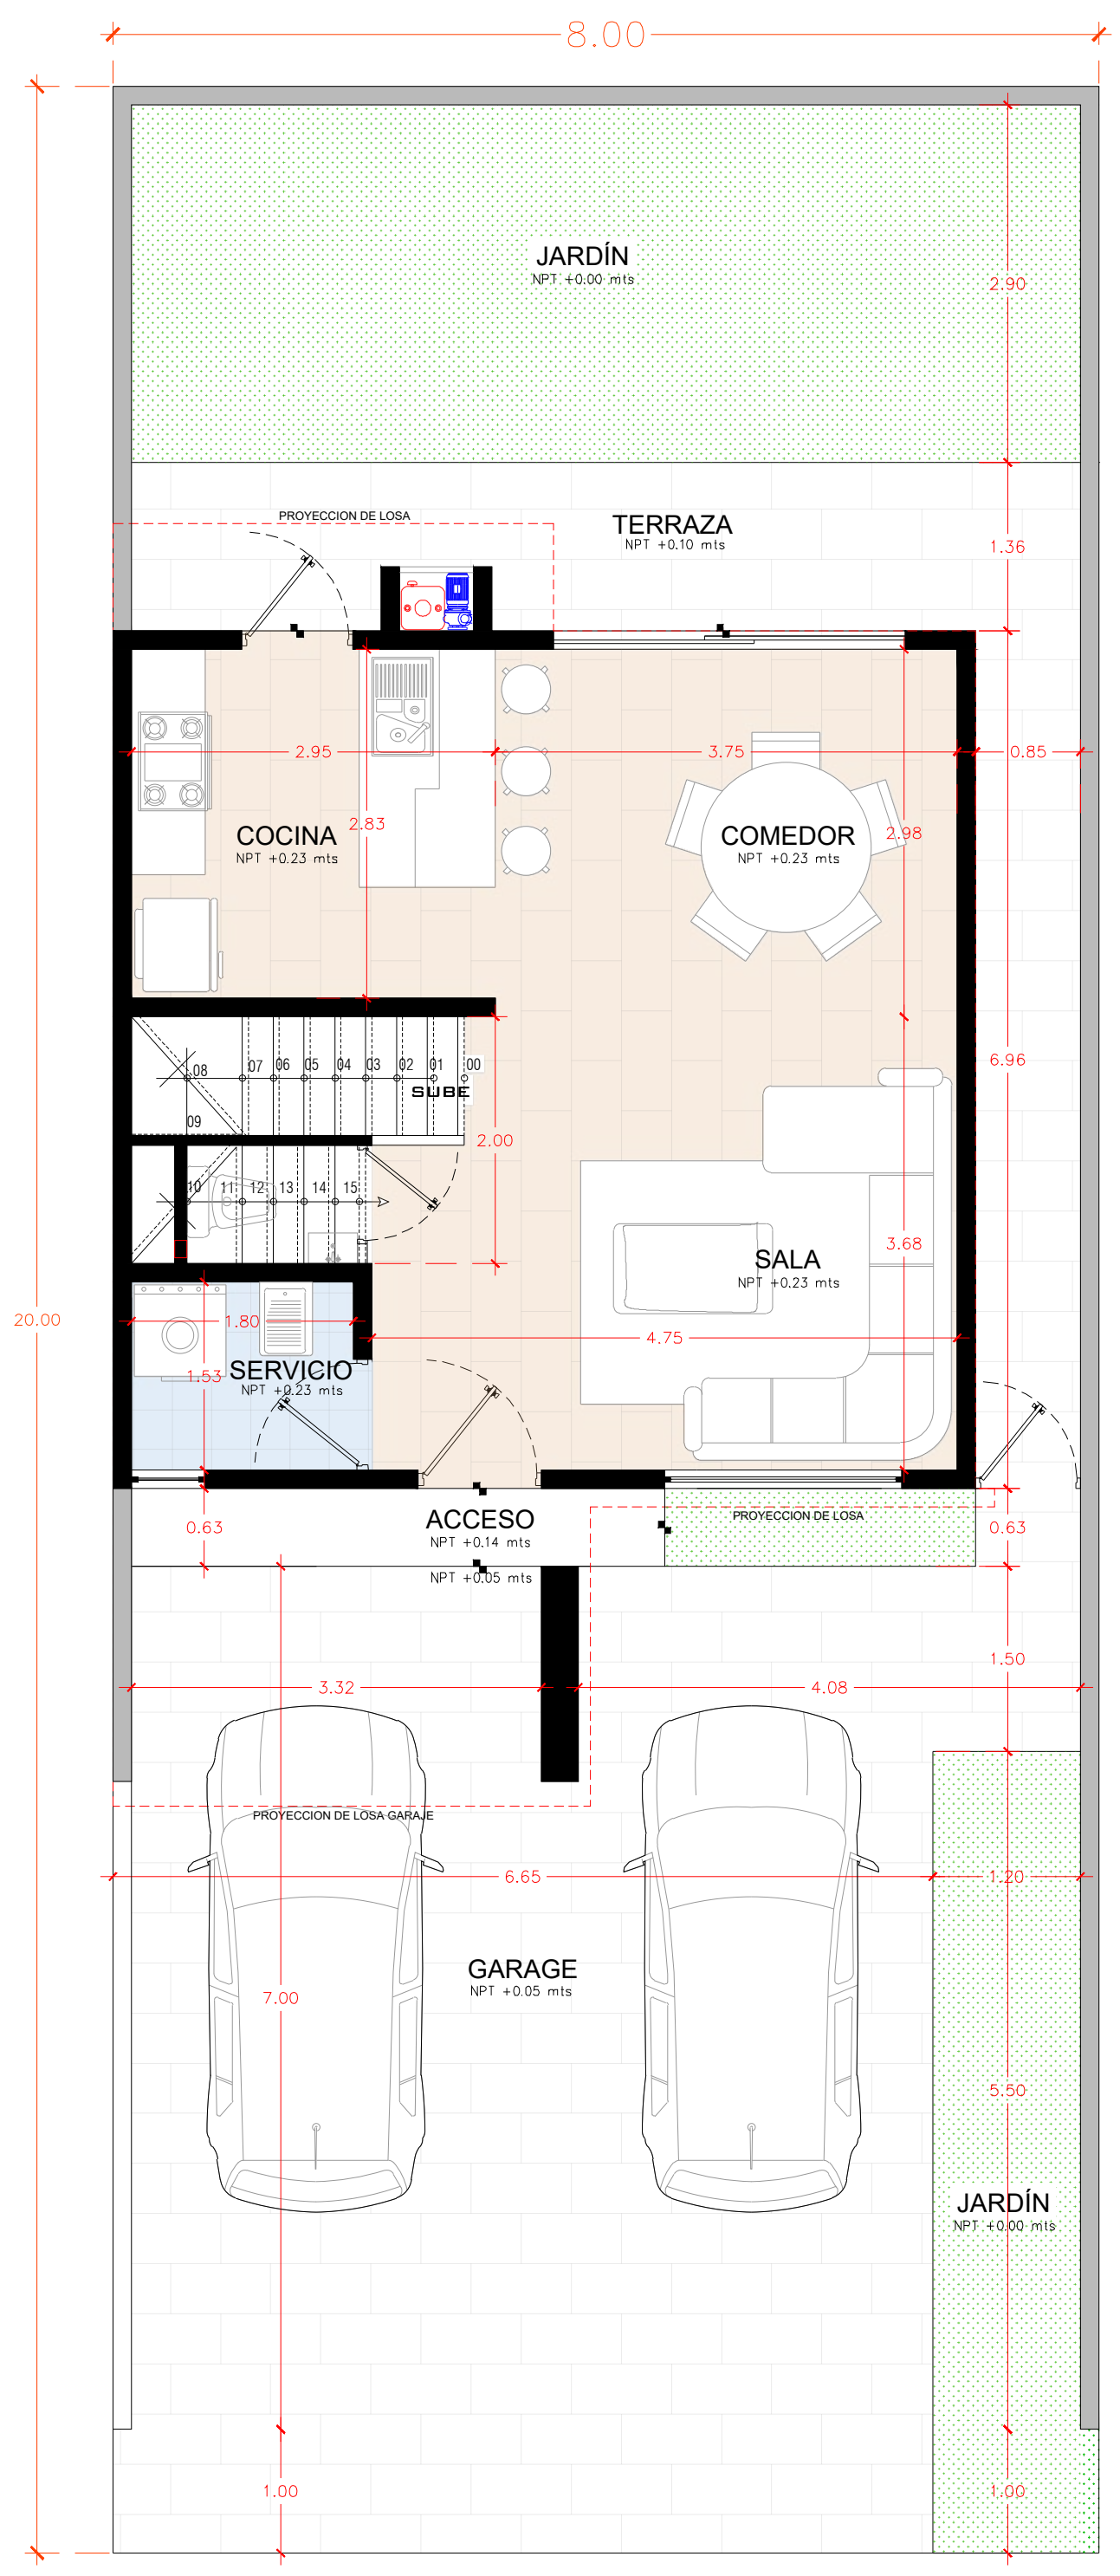

P L A N T A B A J A

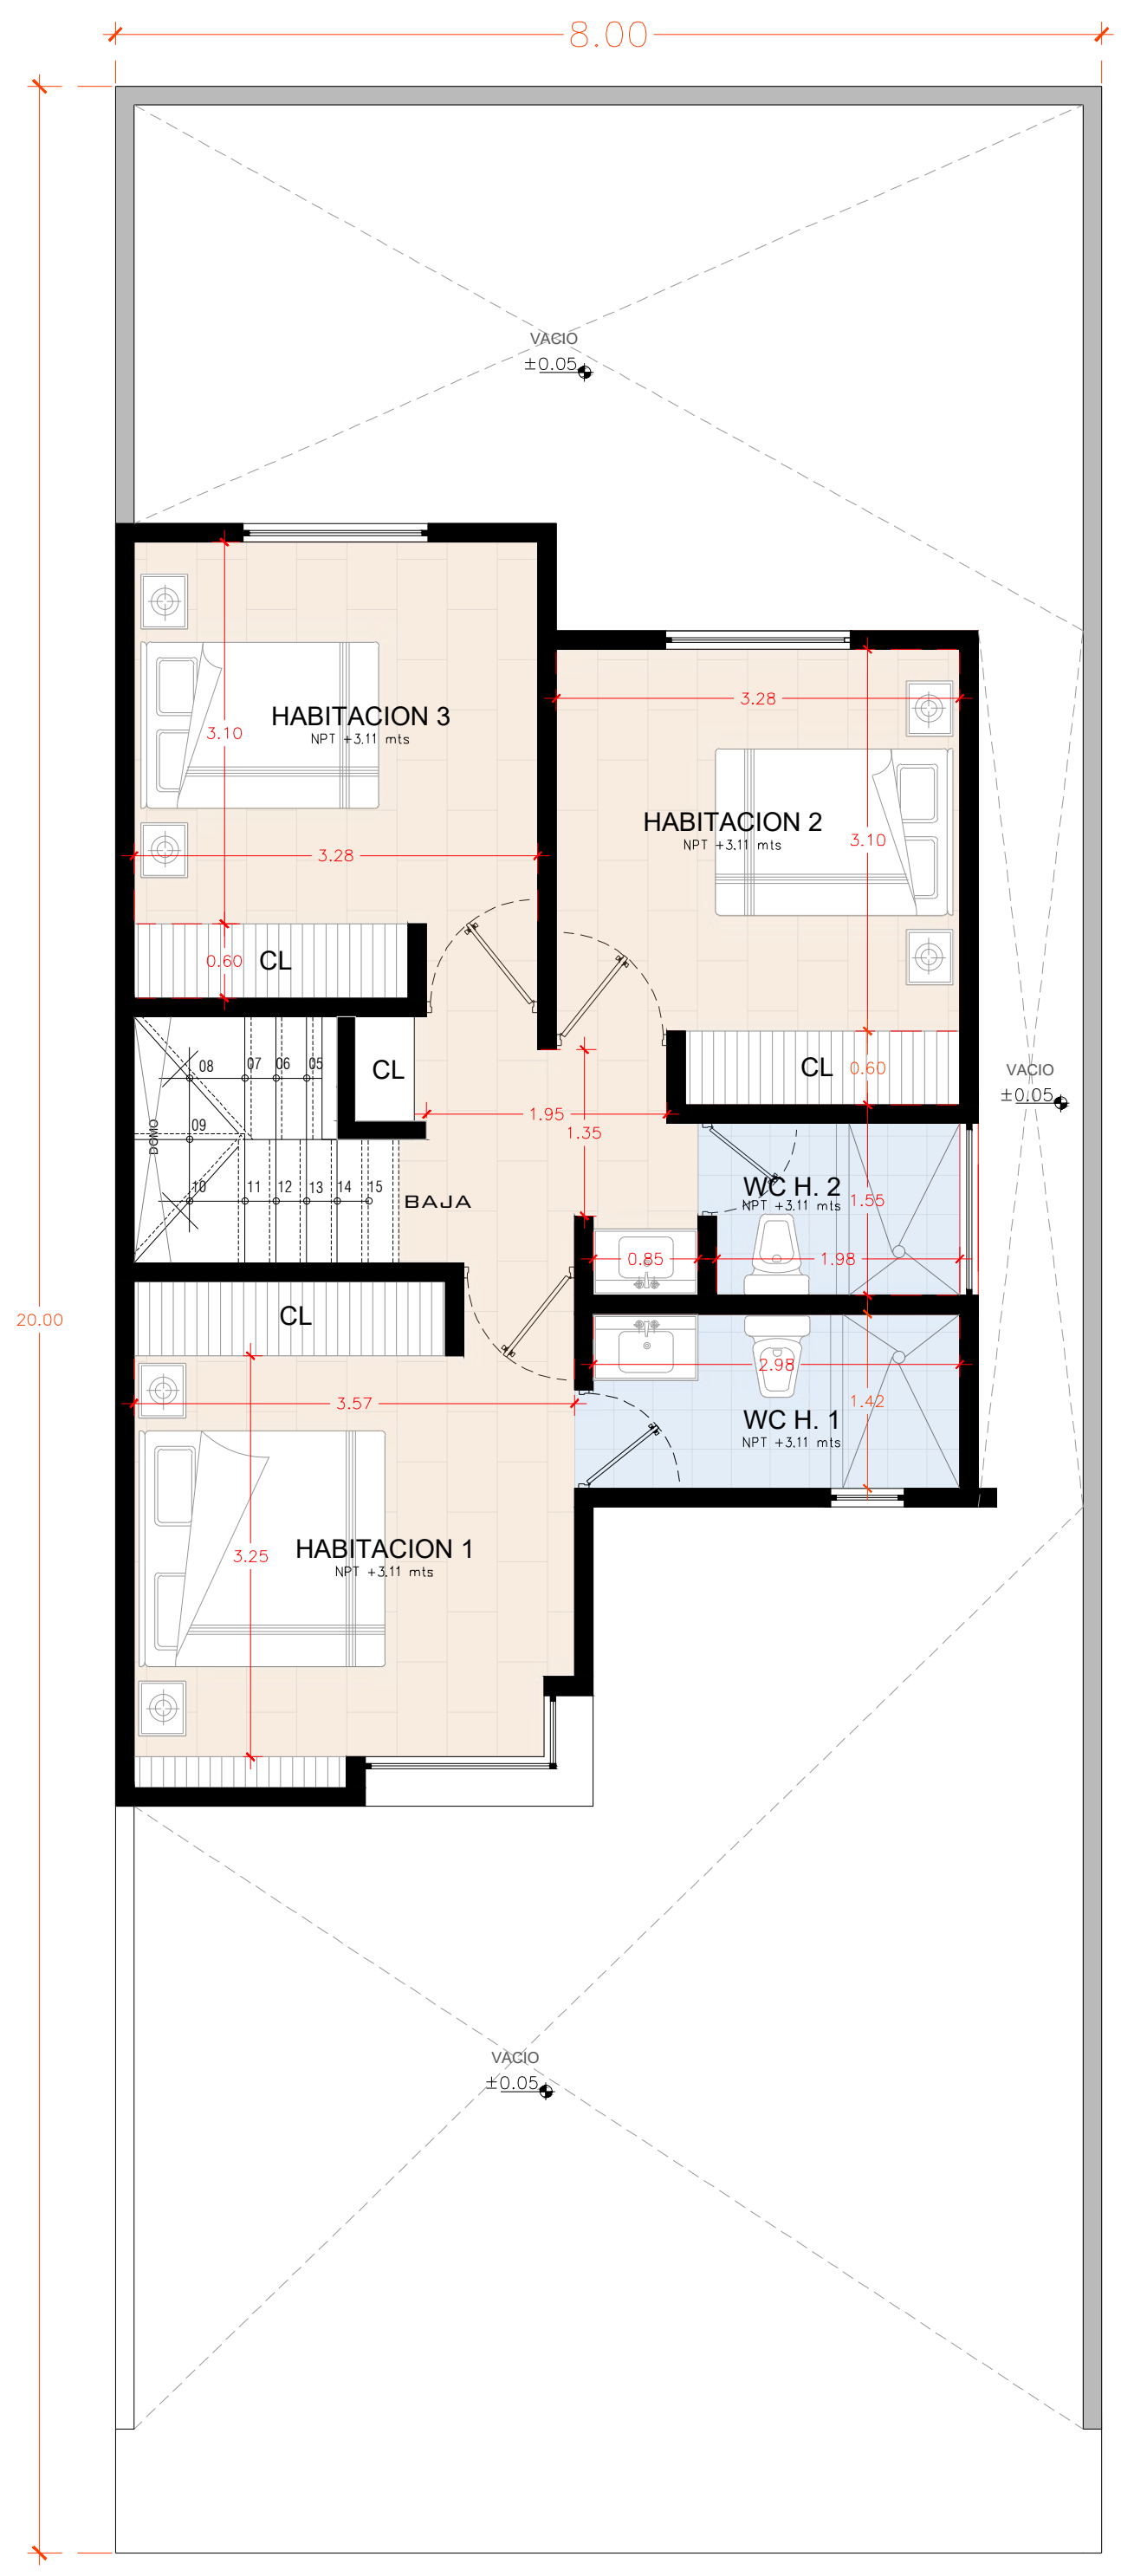


P L A N T A A L T A

Paris [M39L16]

Circuito Genova
Lomas del Mediterraneo


ENTREGA

**JUNIO
2024**

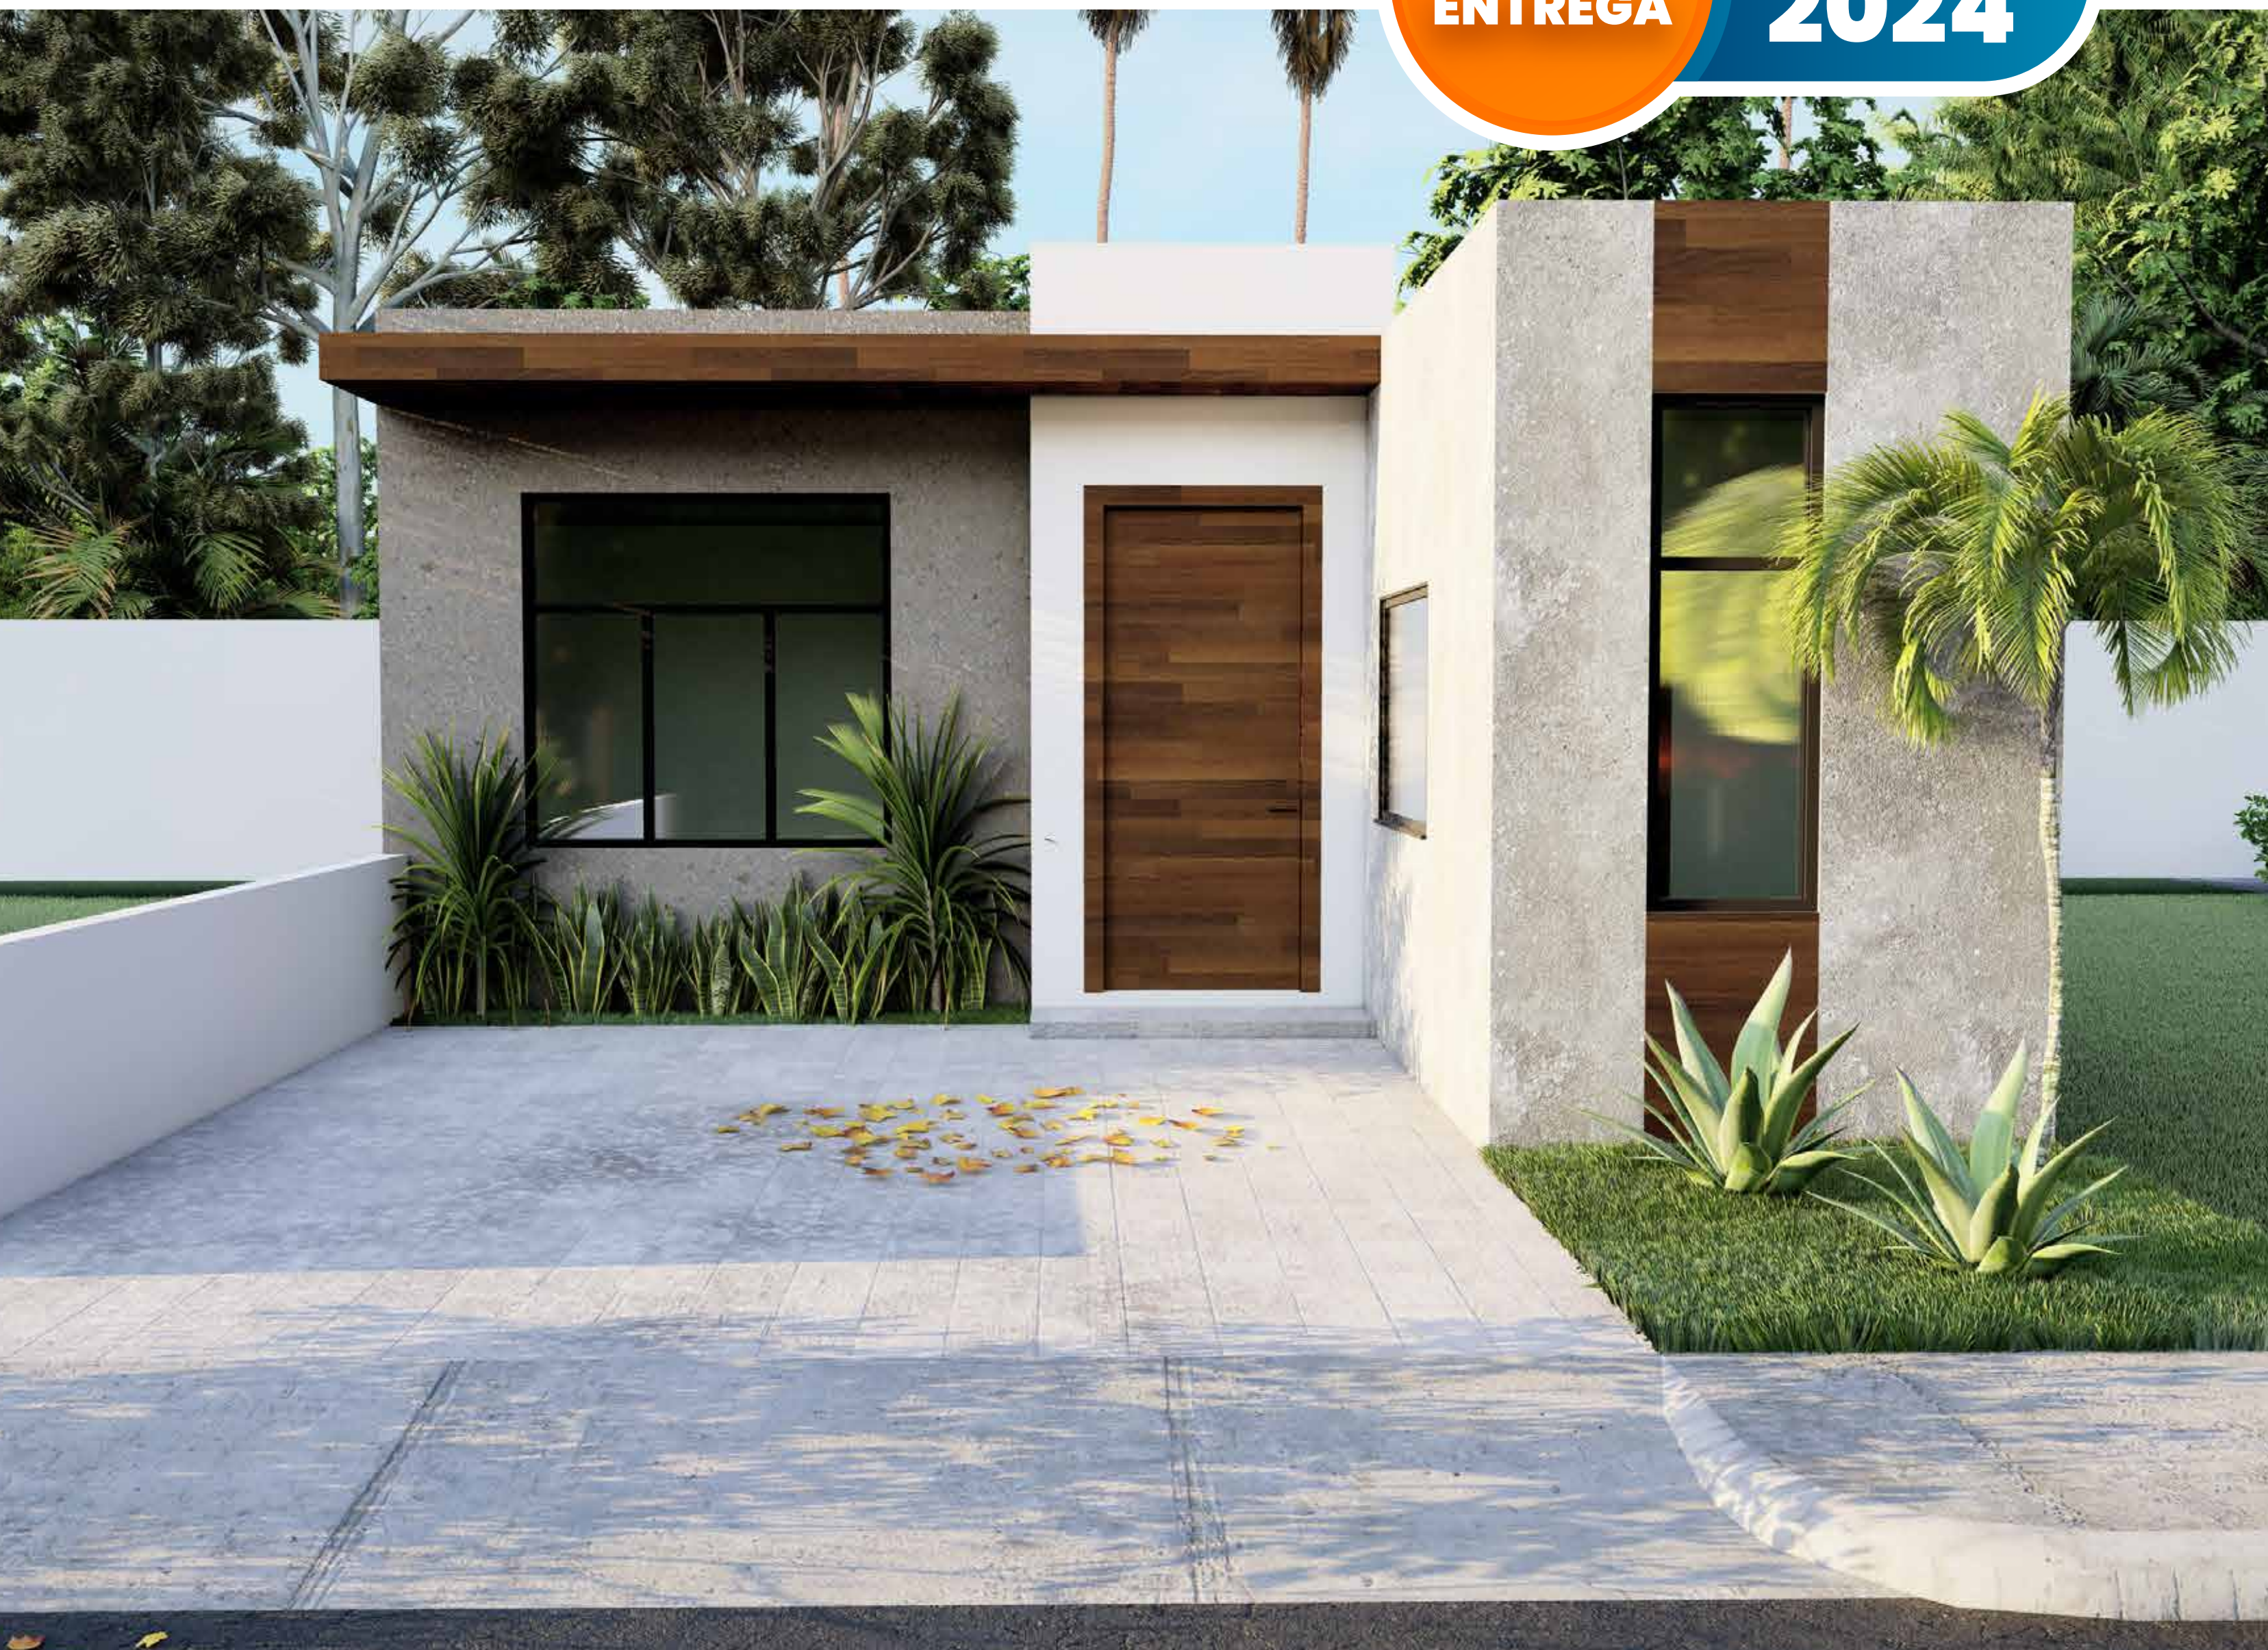

T 160 m²
C 91.85 m²
EN OBRA

Básica
\$ 2,200,000 MXN

Semi-equipada
\$ 2,297,000 MXN

Equipada
\$ 2,390,000 MXN

Precios sujetos a cambios sin previo aviso.

Paris [M41L26]

Circuito Genova
Lomas del Mediterraneo


ENTREGA

**AGOSTO
2024**



T 160 m²
C 91.85 m²
EN OBRA

Básica

\$ 2,200,000 MXN

Semi-equipada

\$ 2,297,000 MXN

Equipada

\$ 2,390,000 MXN

Paris [M41L28]

Circuito Genova
Lomas del Mediterraneo

ENTREGA

JUNIO
2024



T 160 m²
C 91.85 m²
EN OBRA

Básica

\$ 2,200,000 MXN

Semi-equipada


\$ 2,297,000 MXN

Equipada

\$ 2,390,000 MXN

Precios sujetos a cambios sin previo aviso.

prototipo Paris LDM

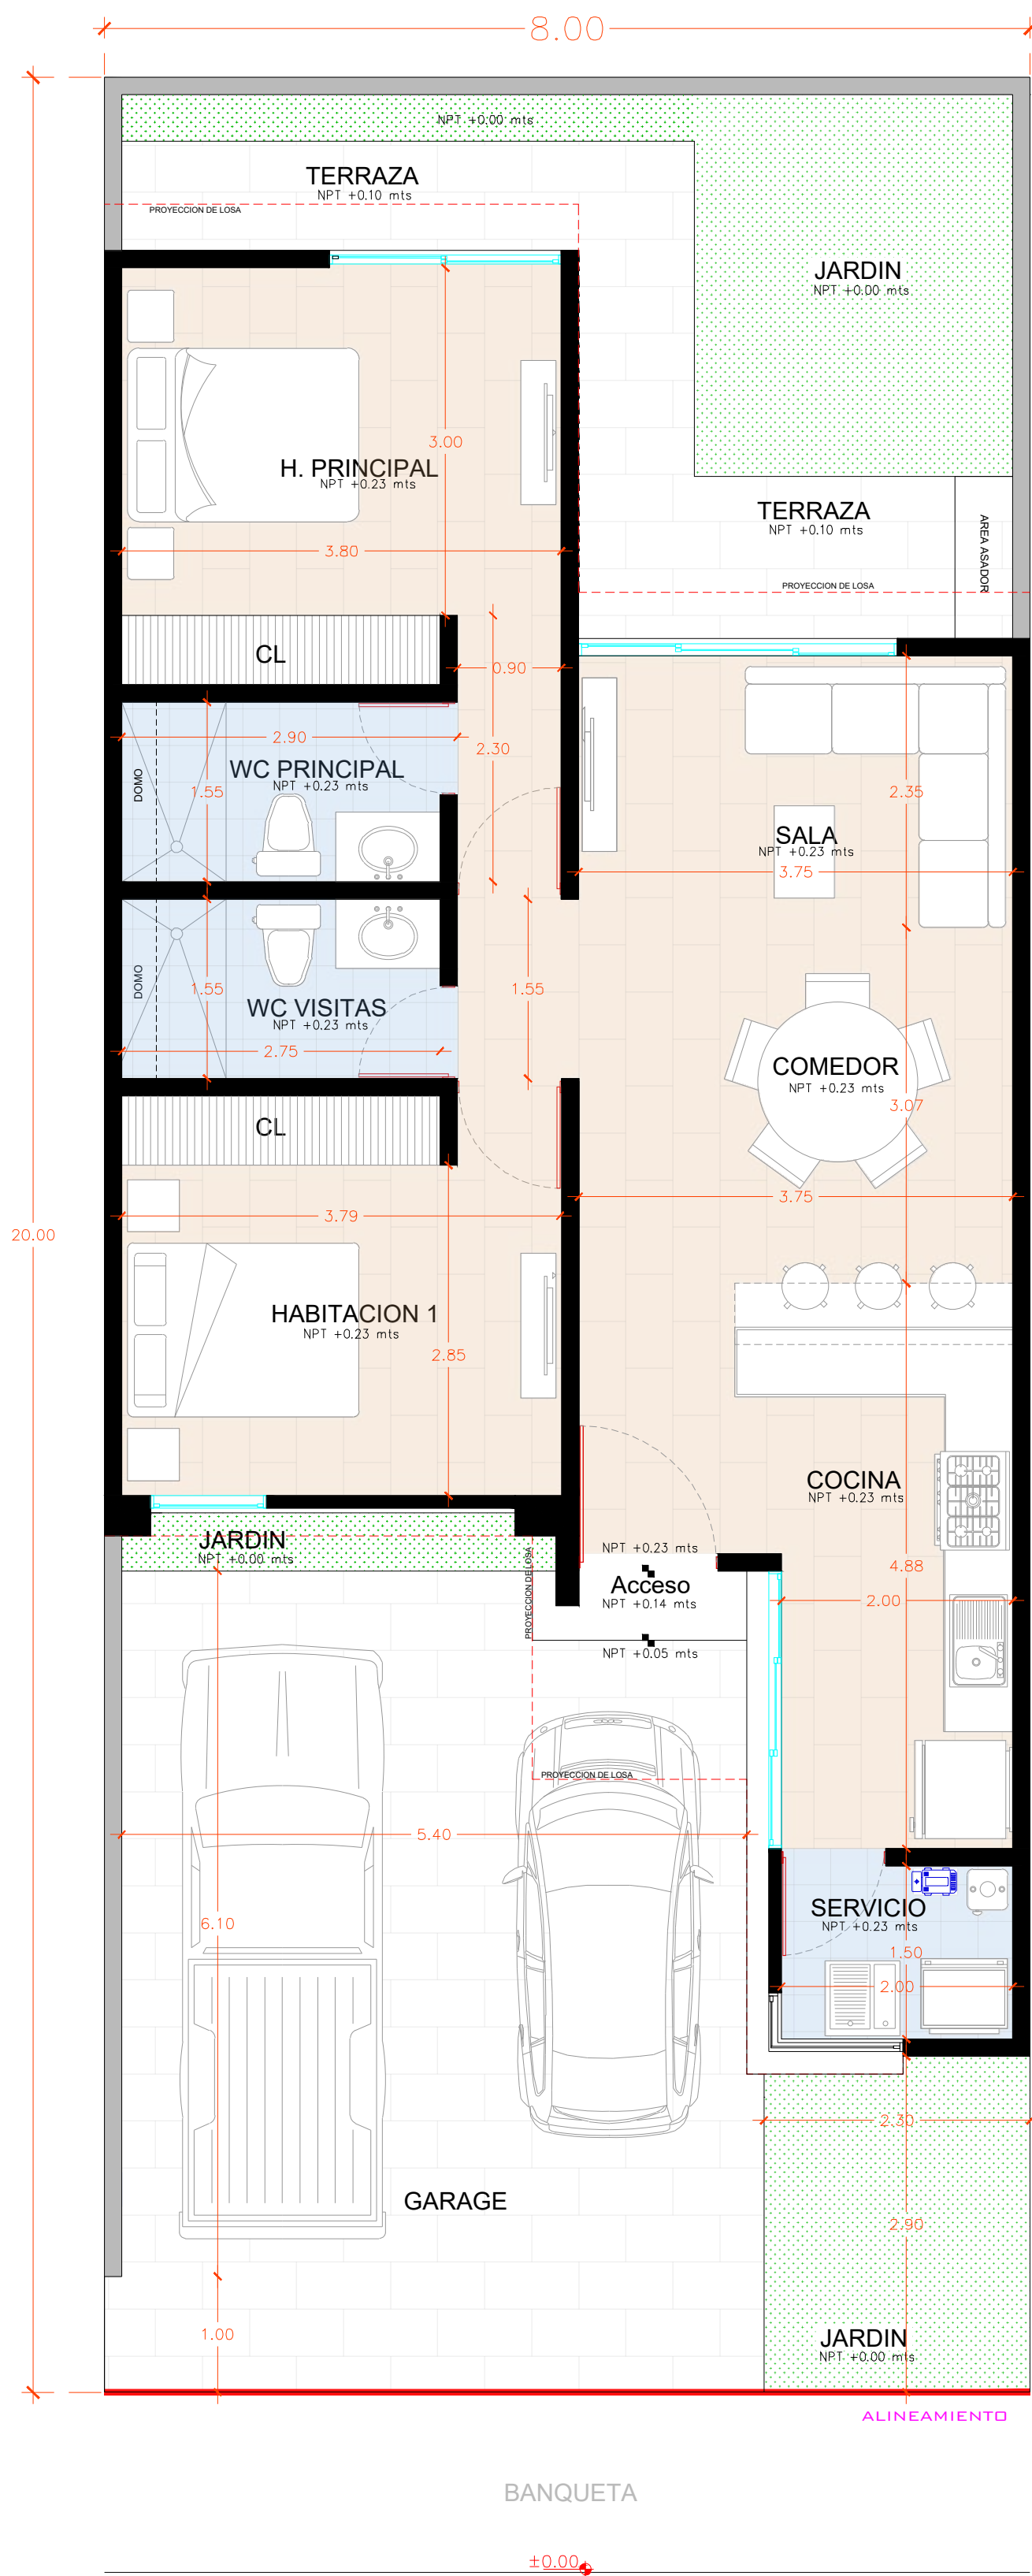

PUNTA  TIBURÓN®
RESIDENCIAL, MARINA & GOLF
V E R A C R U Z


PT [M01L16]

Punta Altamira 1001
Marina 1
Punta Tiburón

PUNTA TIBURÓN

RESIDENCIAL MARINA & GOLF

PREVIA CITA

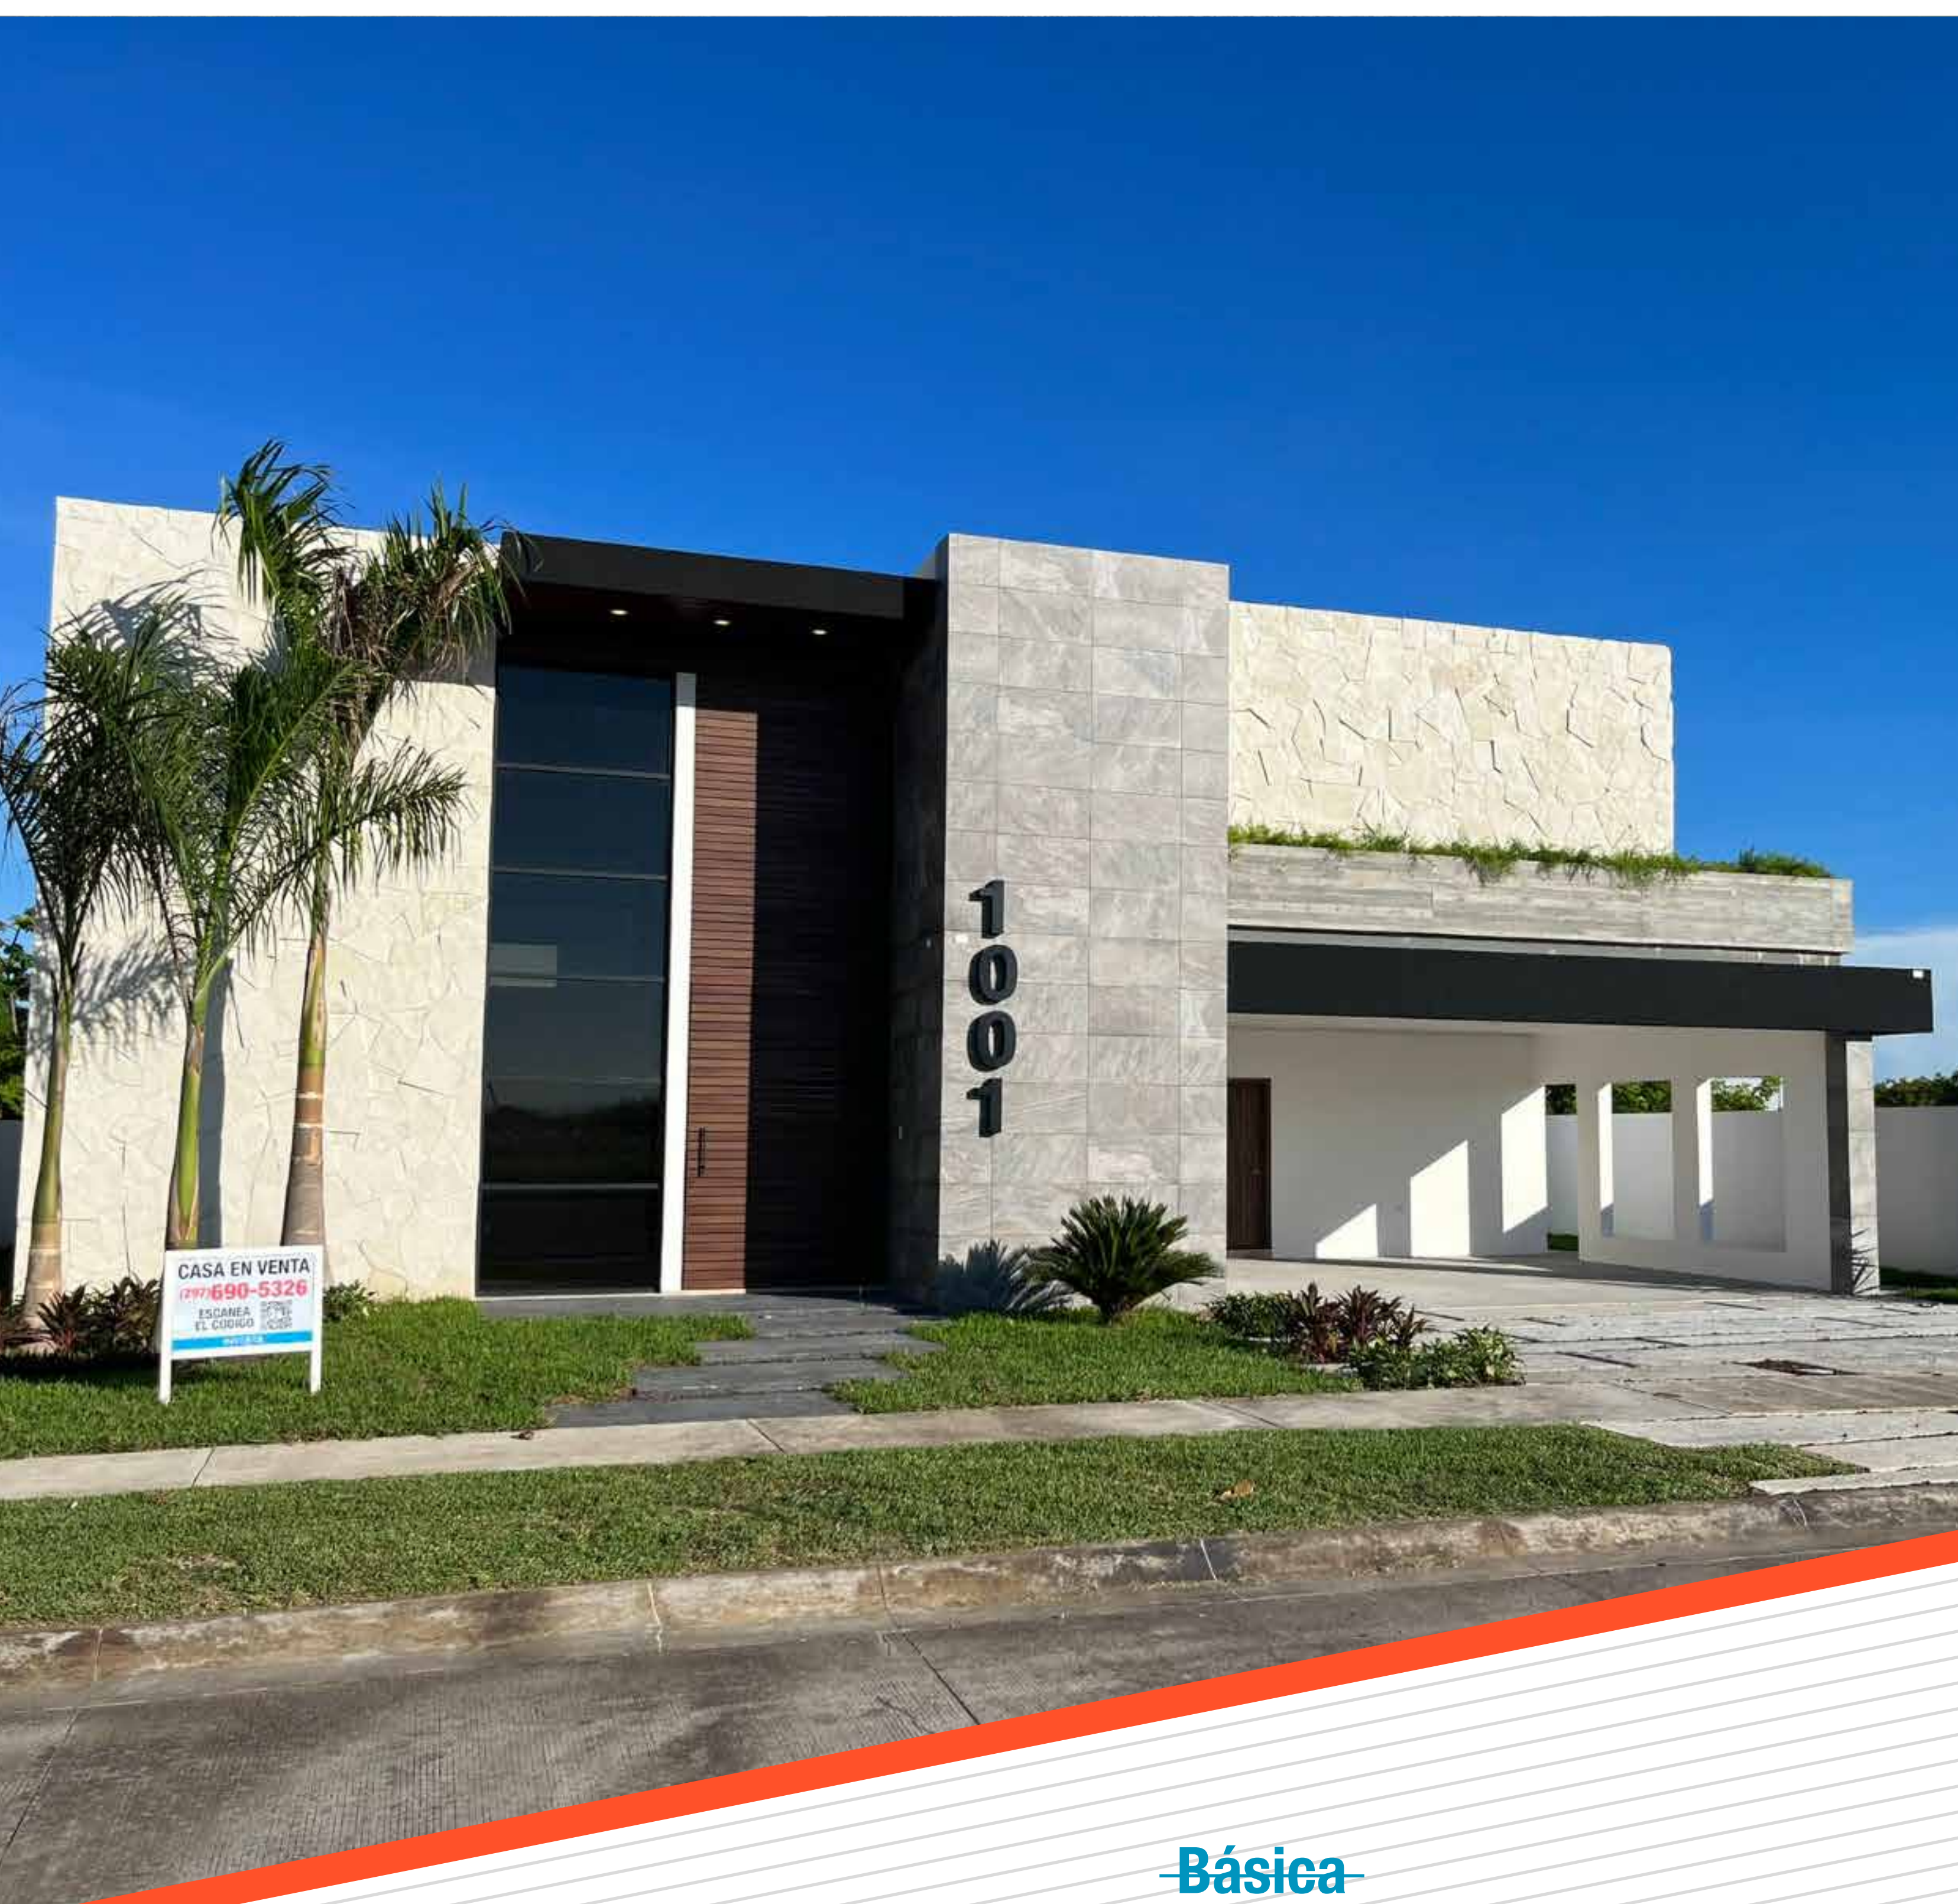

~~Básica~~

no disponible

~~Semi-equipada~~

no disponible

T 634.30 m²

C 408.95 m²

OBRA


Equipada*

\$ 13,999,775 MXN

* La propiedad incluye únicamente los 3 minisplits instalados. Precios sujetos a cambios sin previo aviso.


prototipo

Punta Altamira 1001

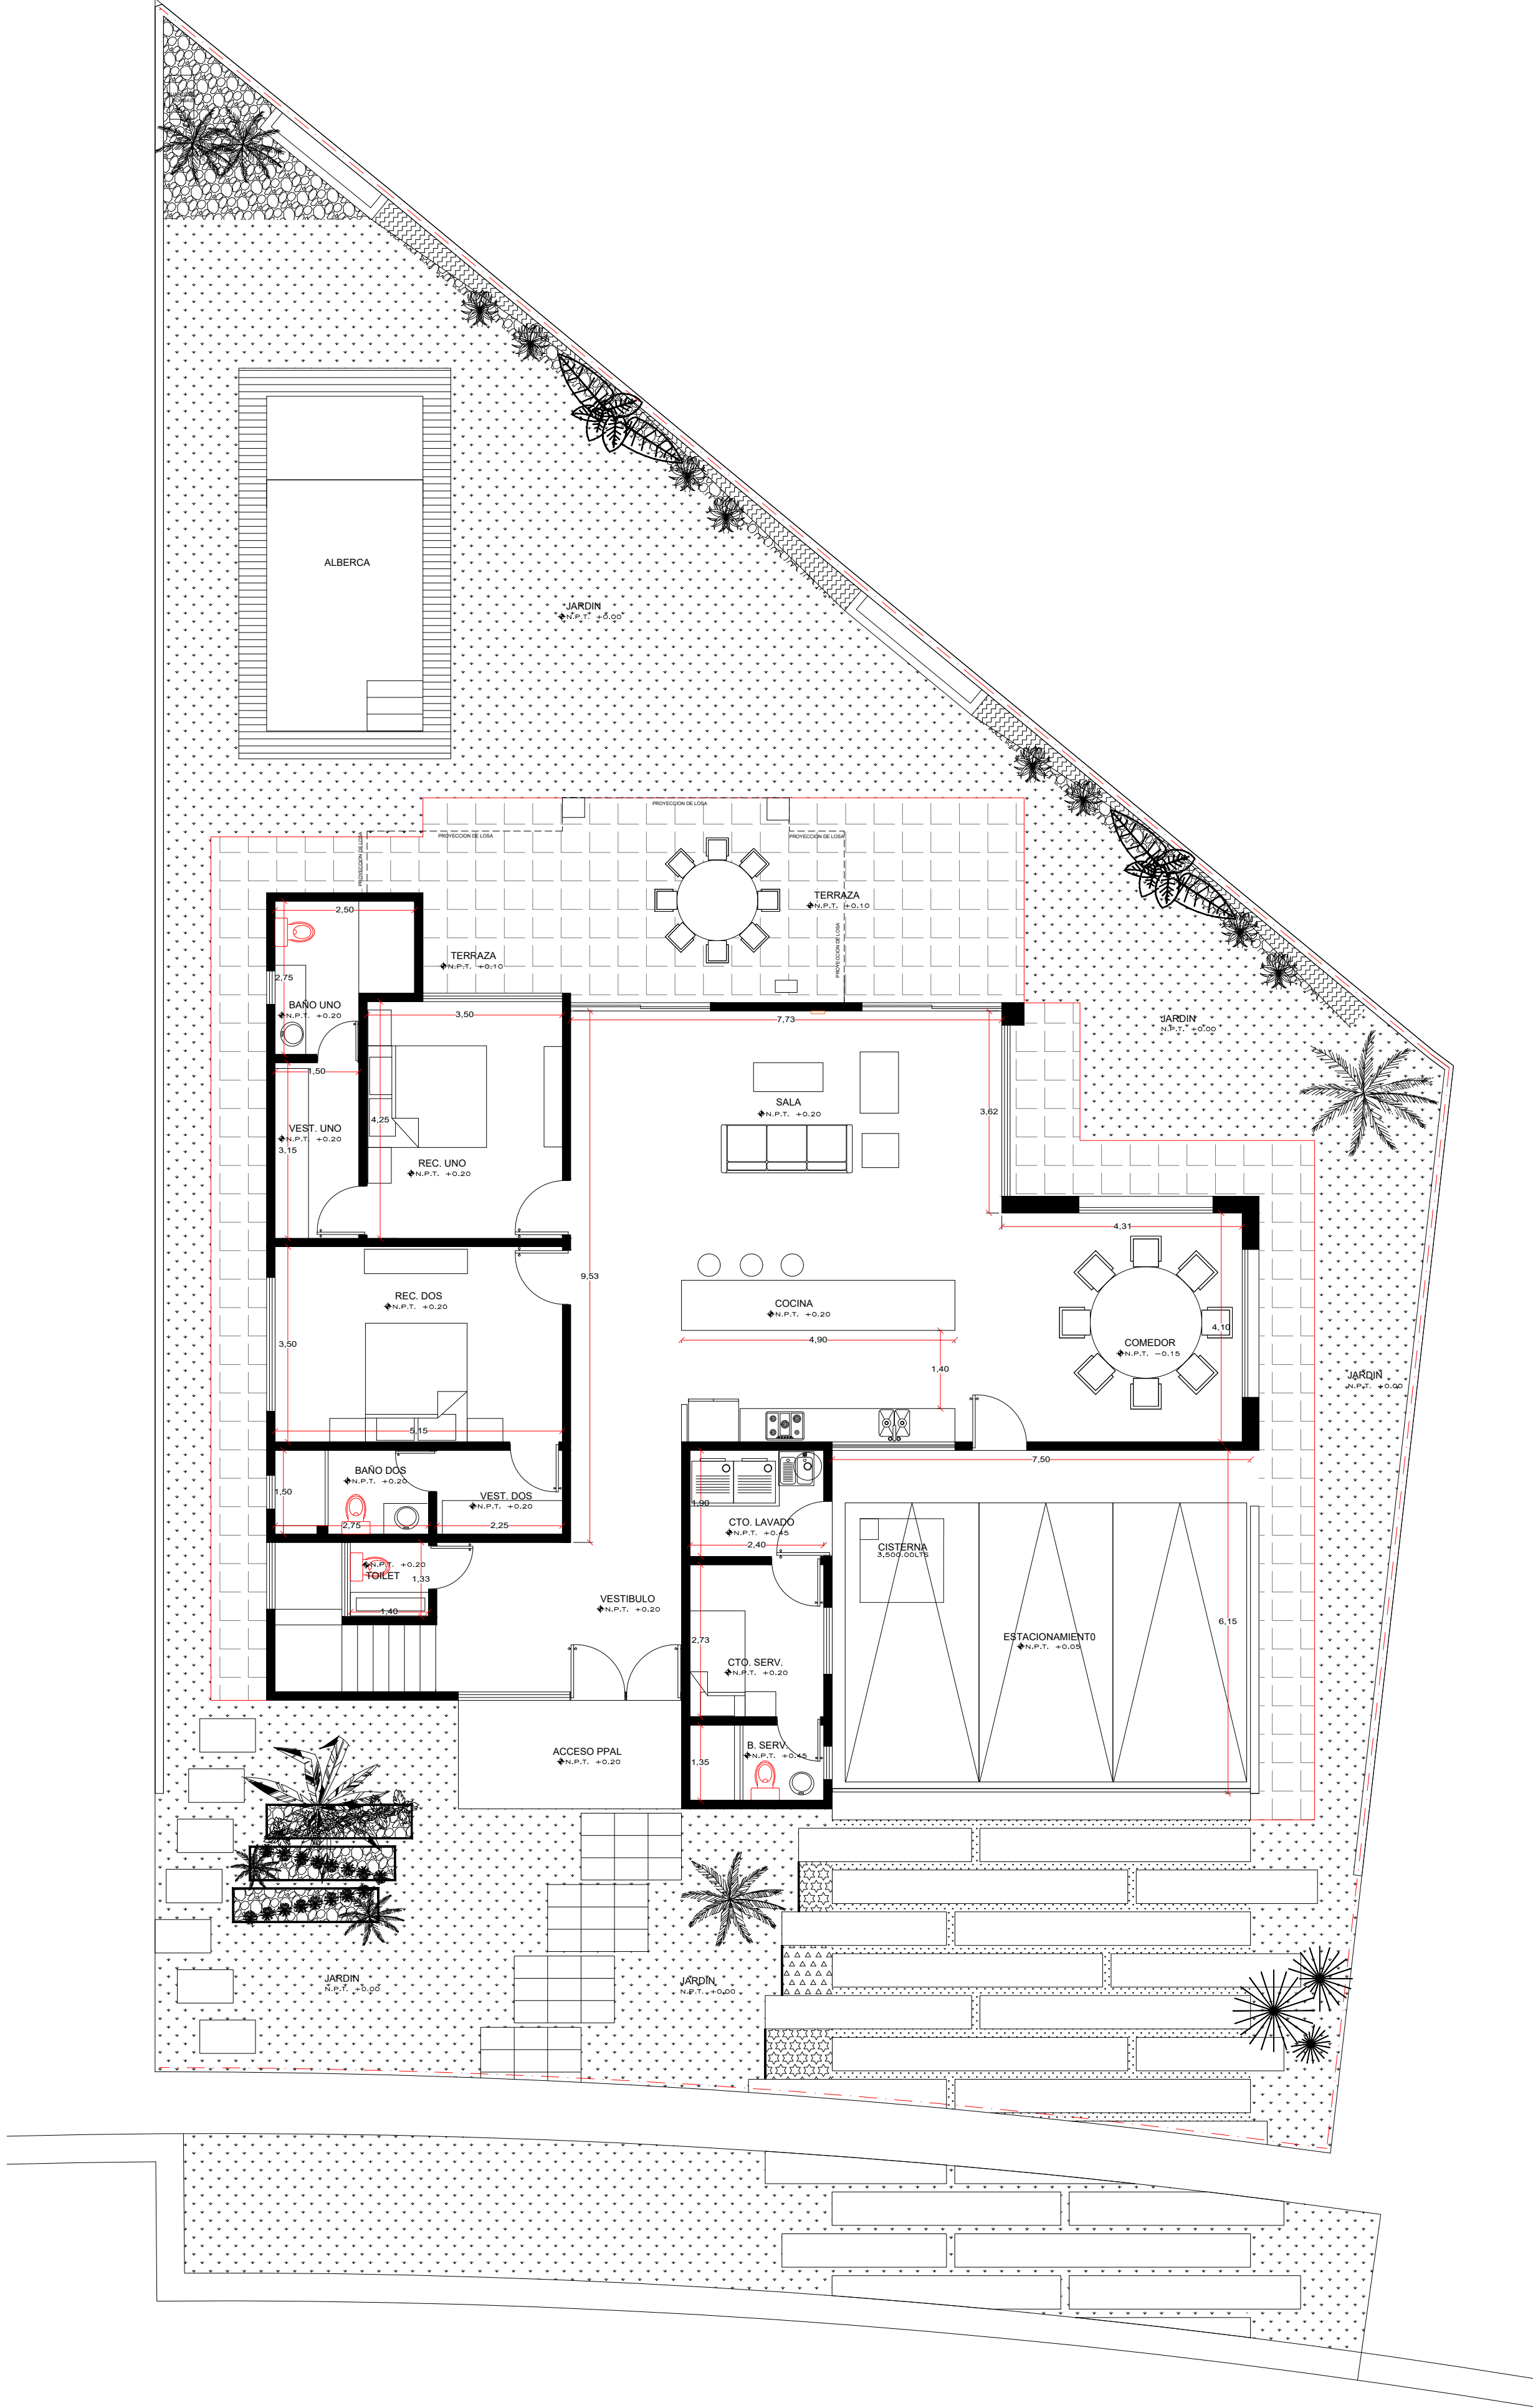


prototipo

Punta Altamira 1001

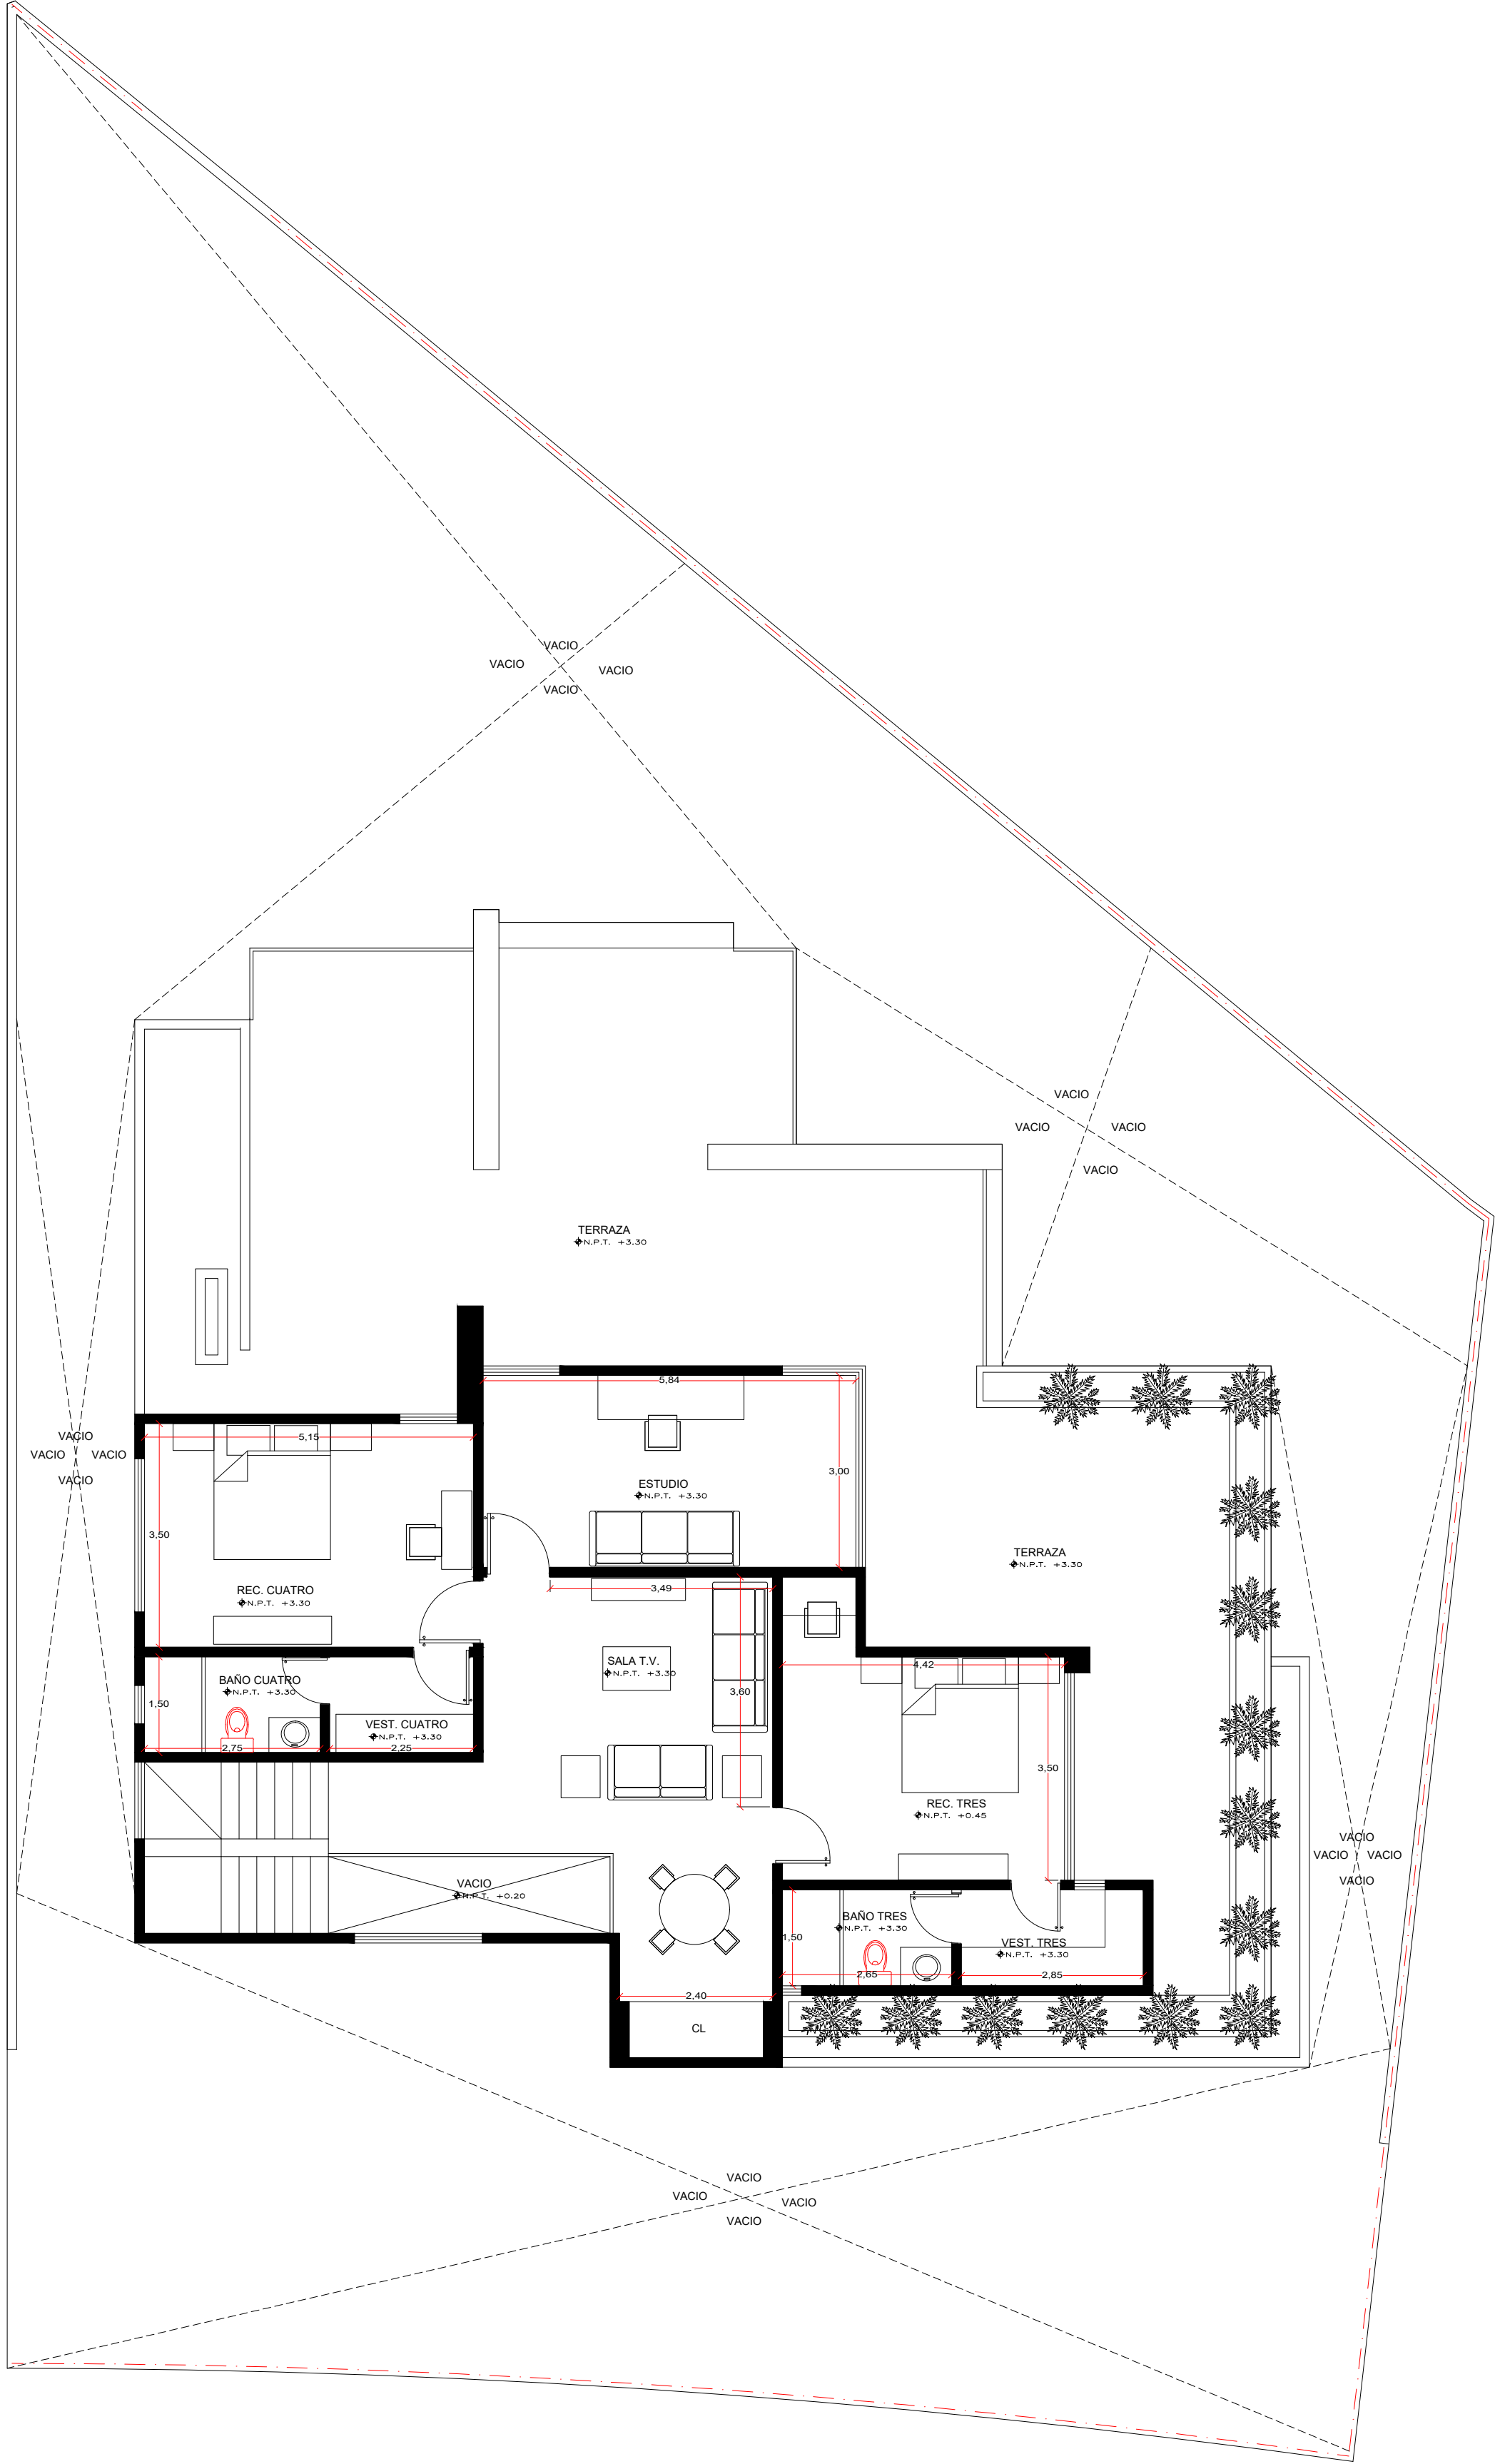



plano de Ubicación

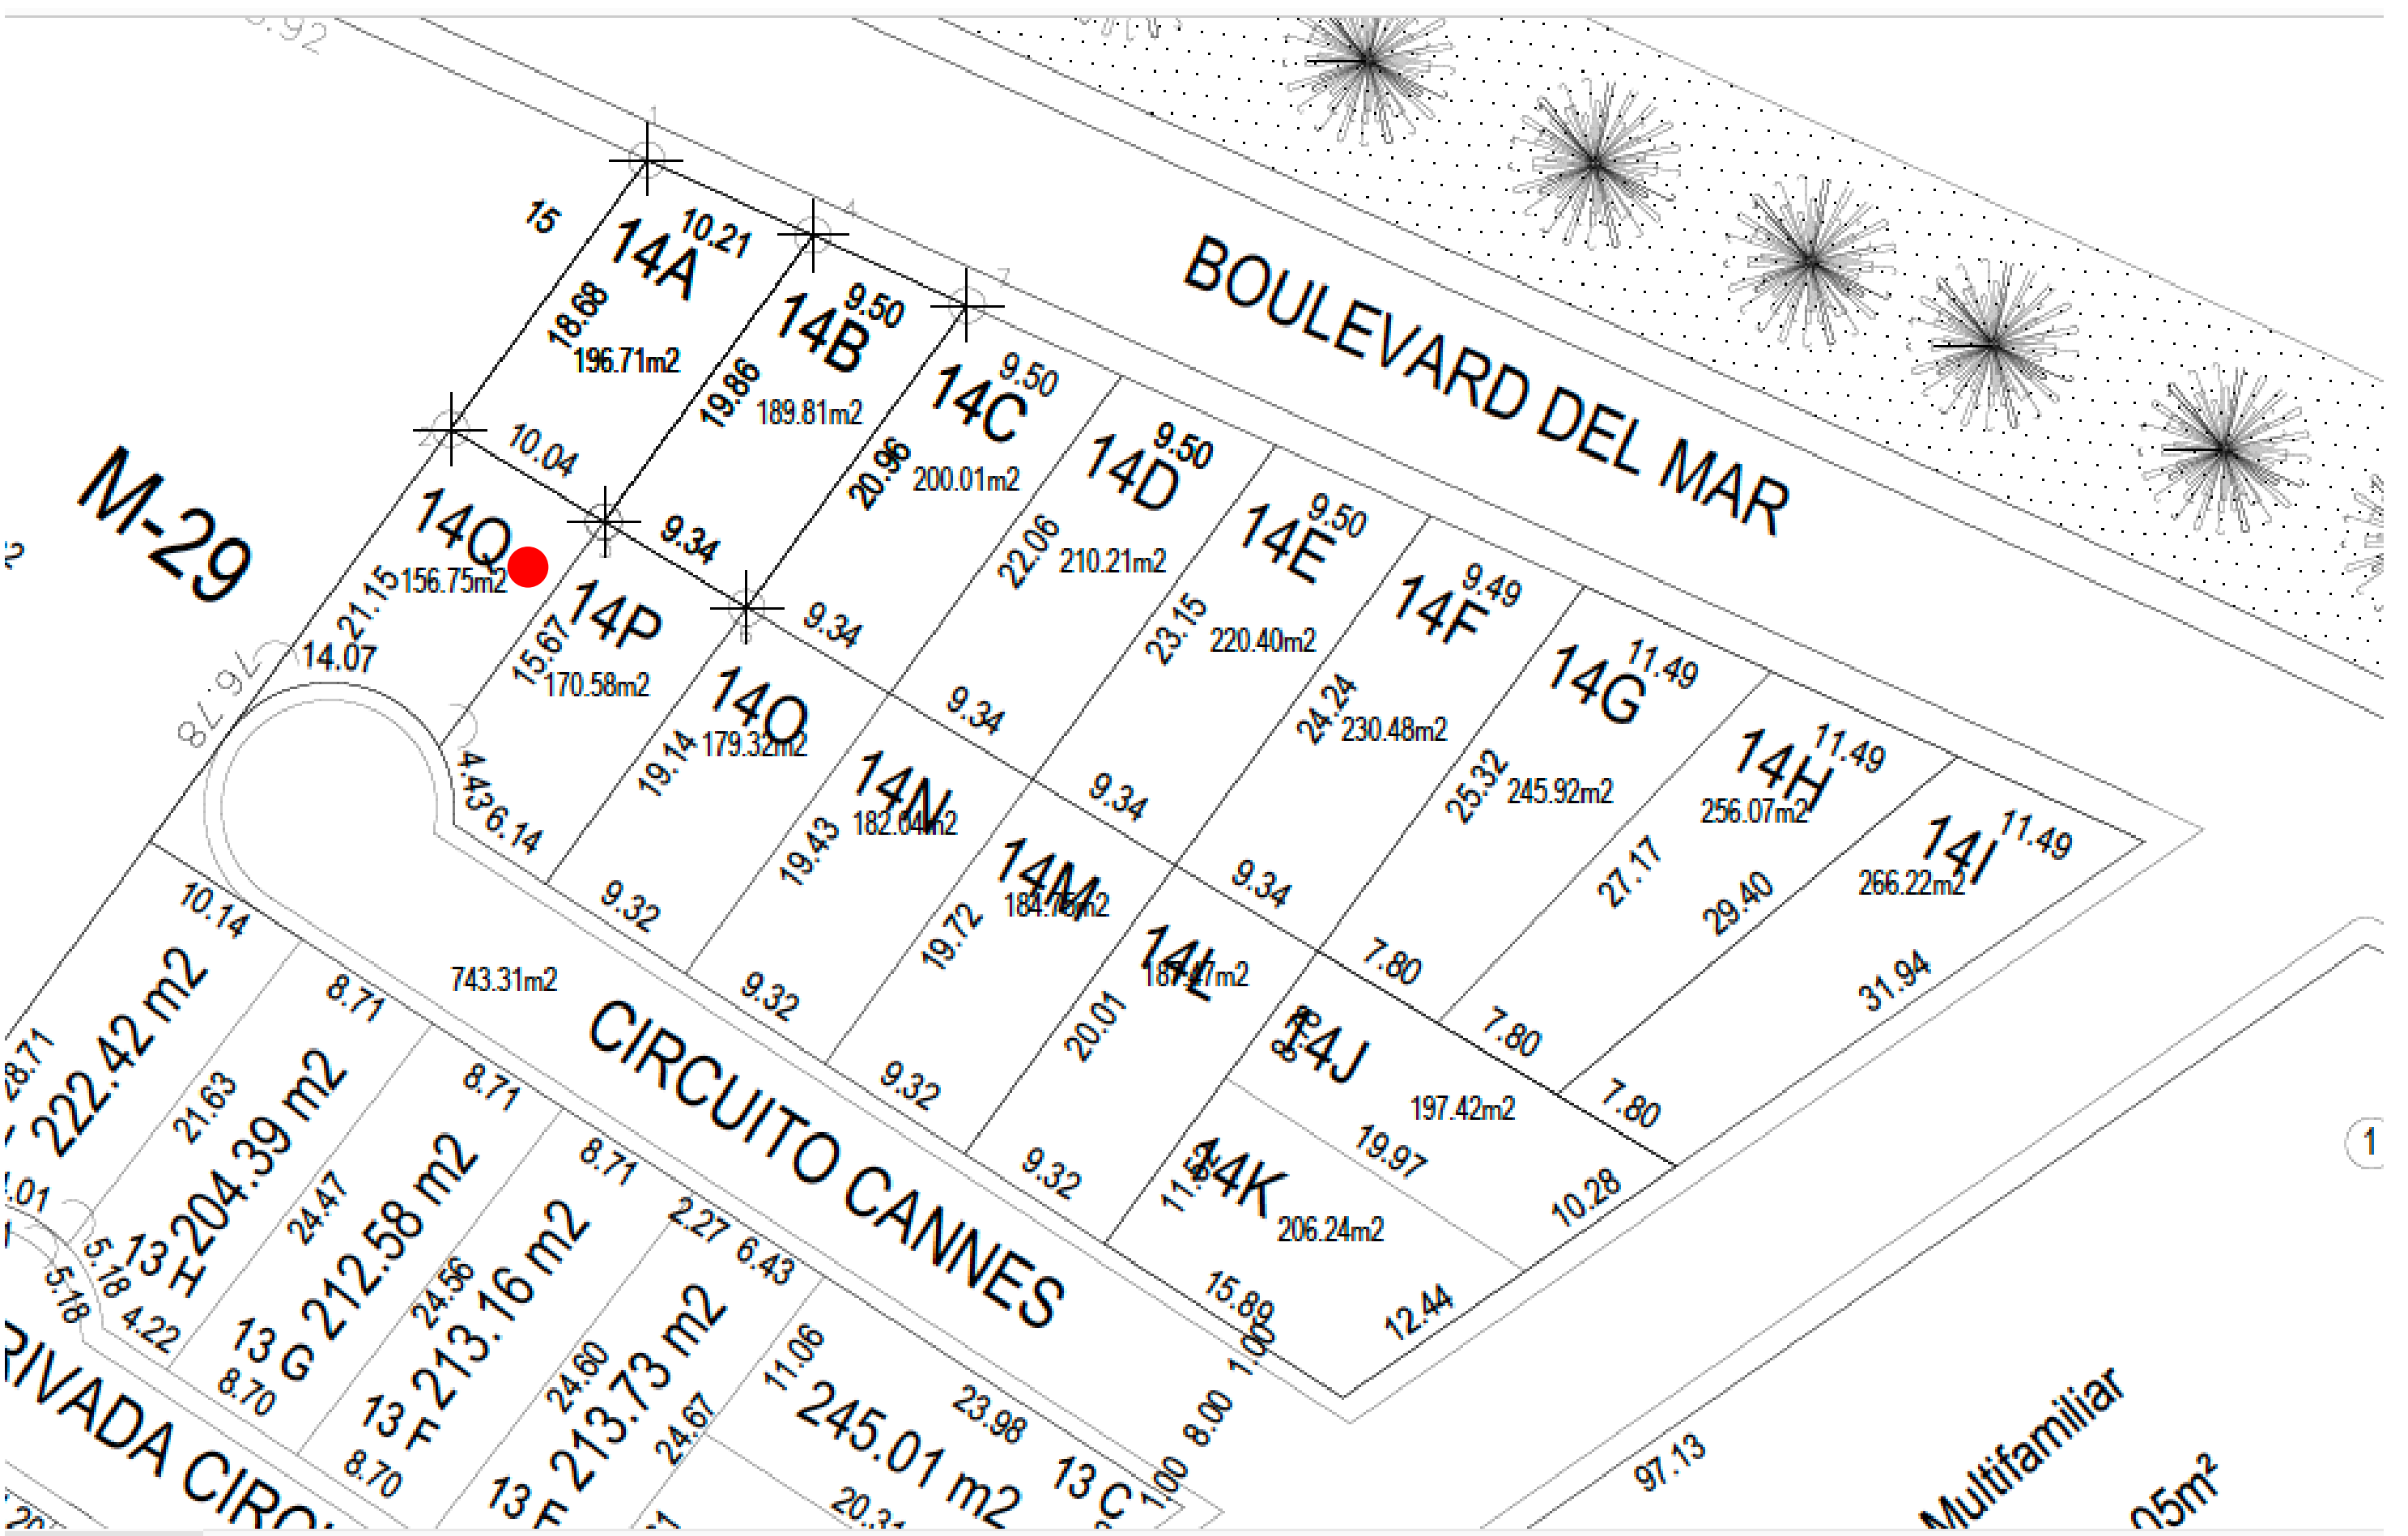


Bvld. del Mar & Circuito Cannes

Cannes [M29L14Q]

Cto. Cannes
Lomas del Sol

PREVIA CITA

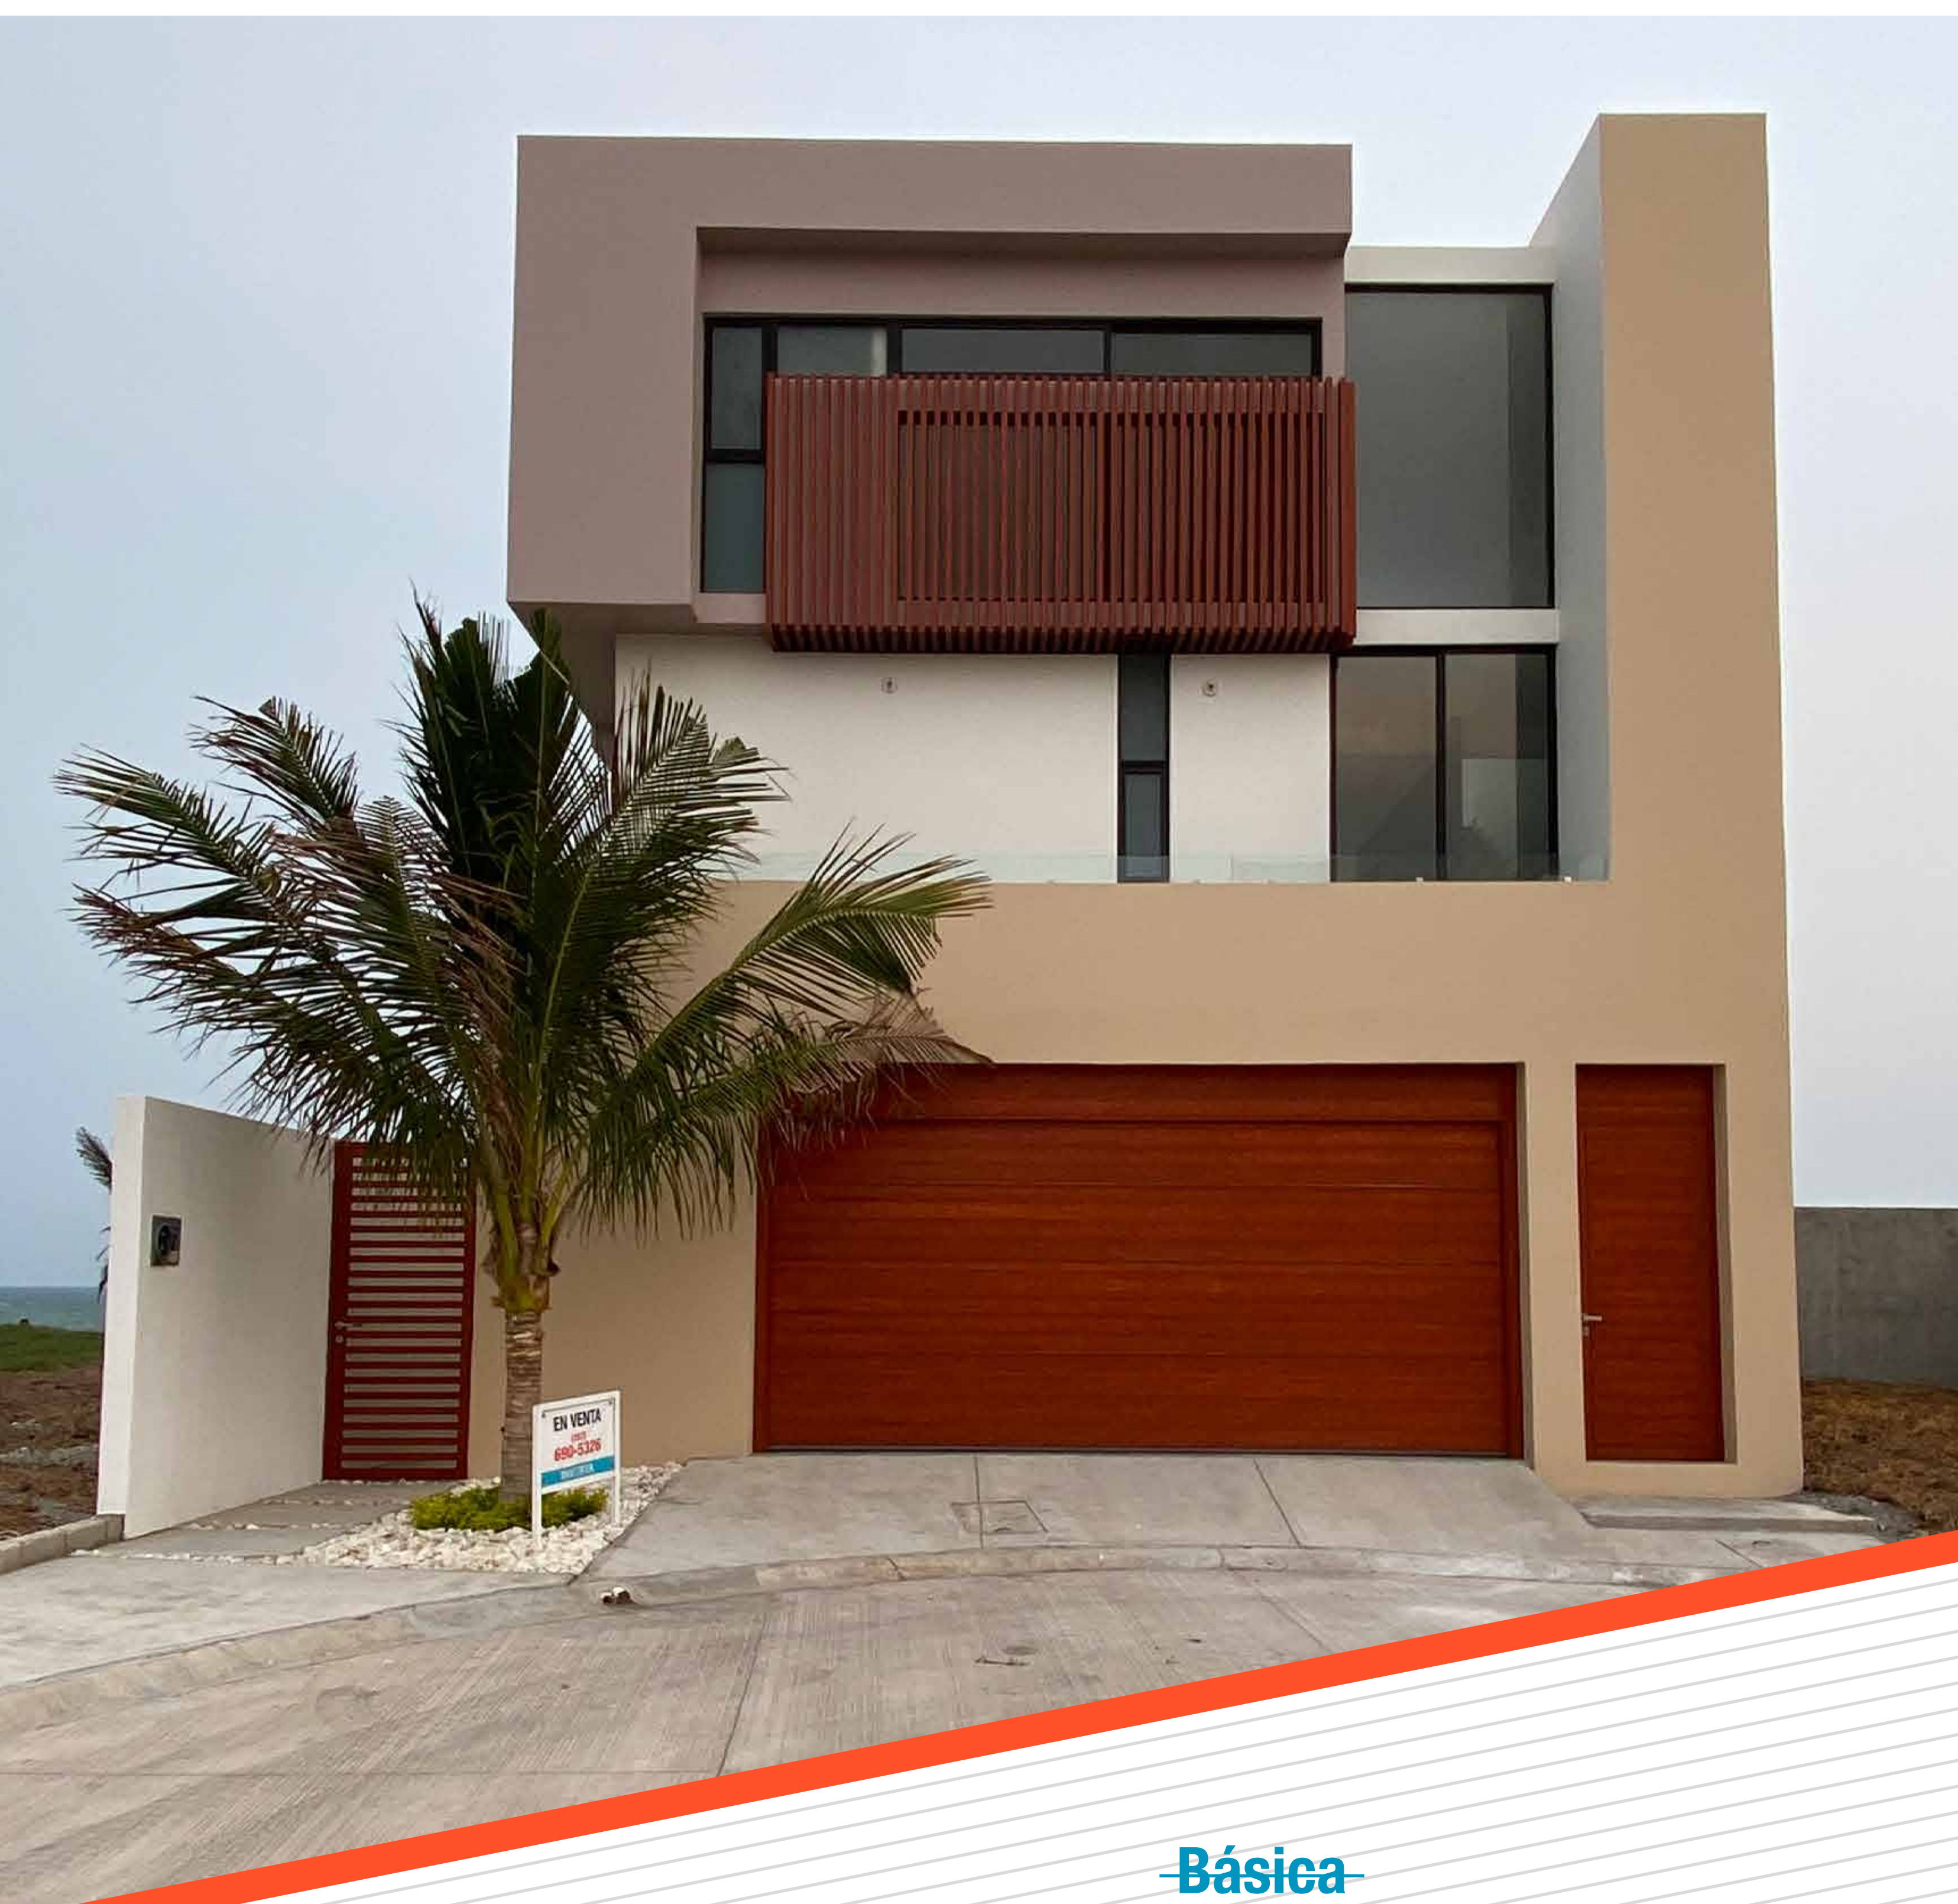

~~Básica~~

no disponible

T 156.75 m²

C 250 m²

EN OBRA


Semi-equipada

\$ 5,650,000 MXN


Equipada*

\$ 6,150,000 MXN


* Confirmar equipamiento con asesor. Precios sujetos a cambios sin previo aviso.

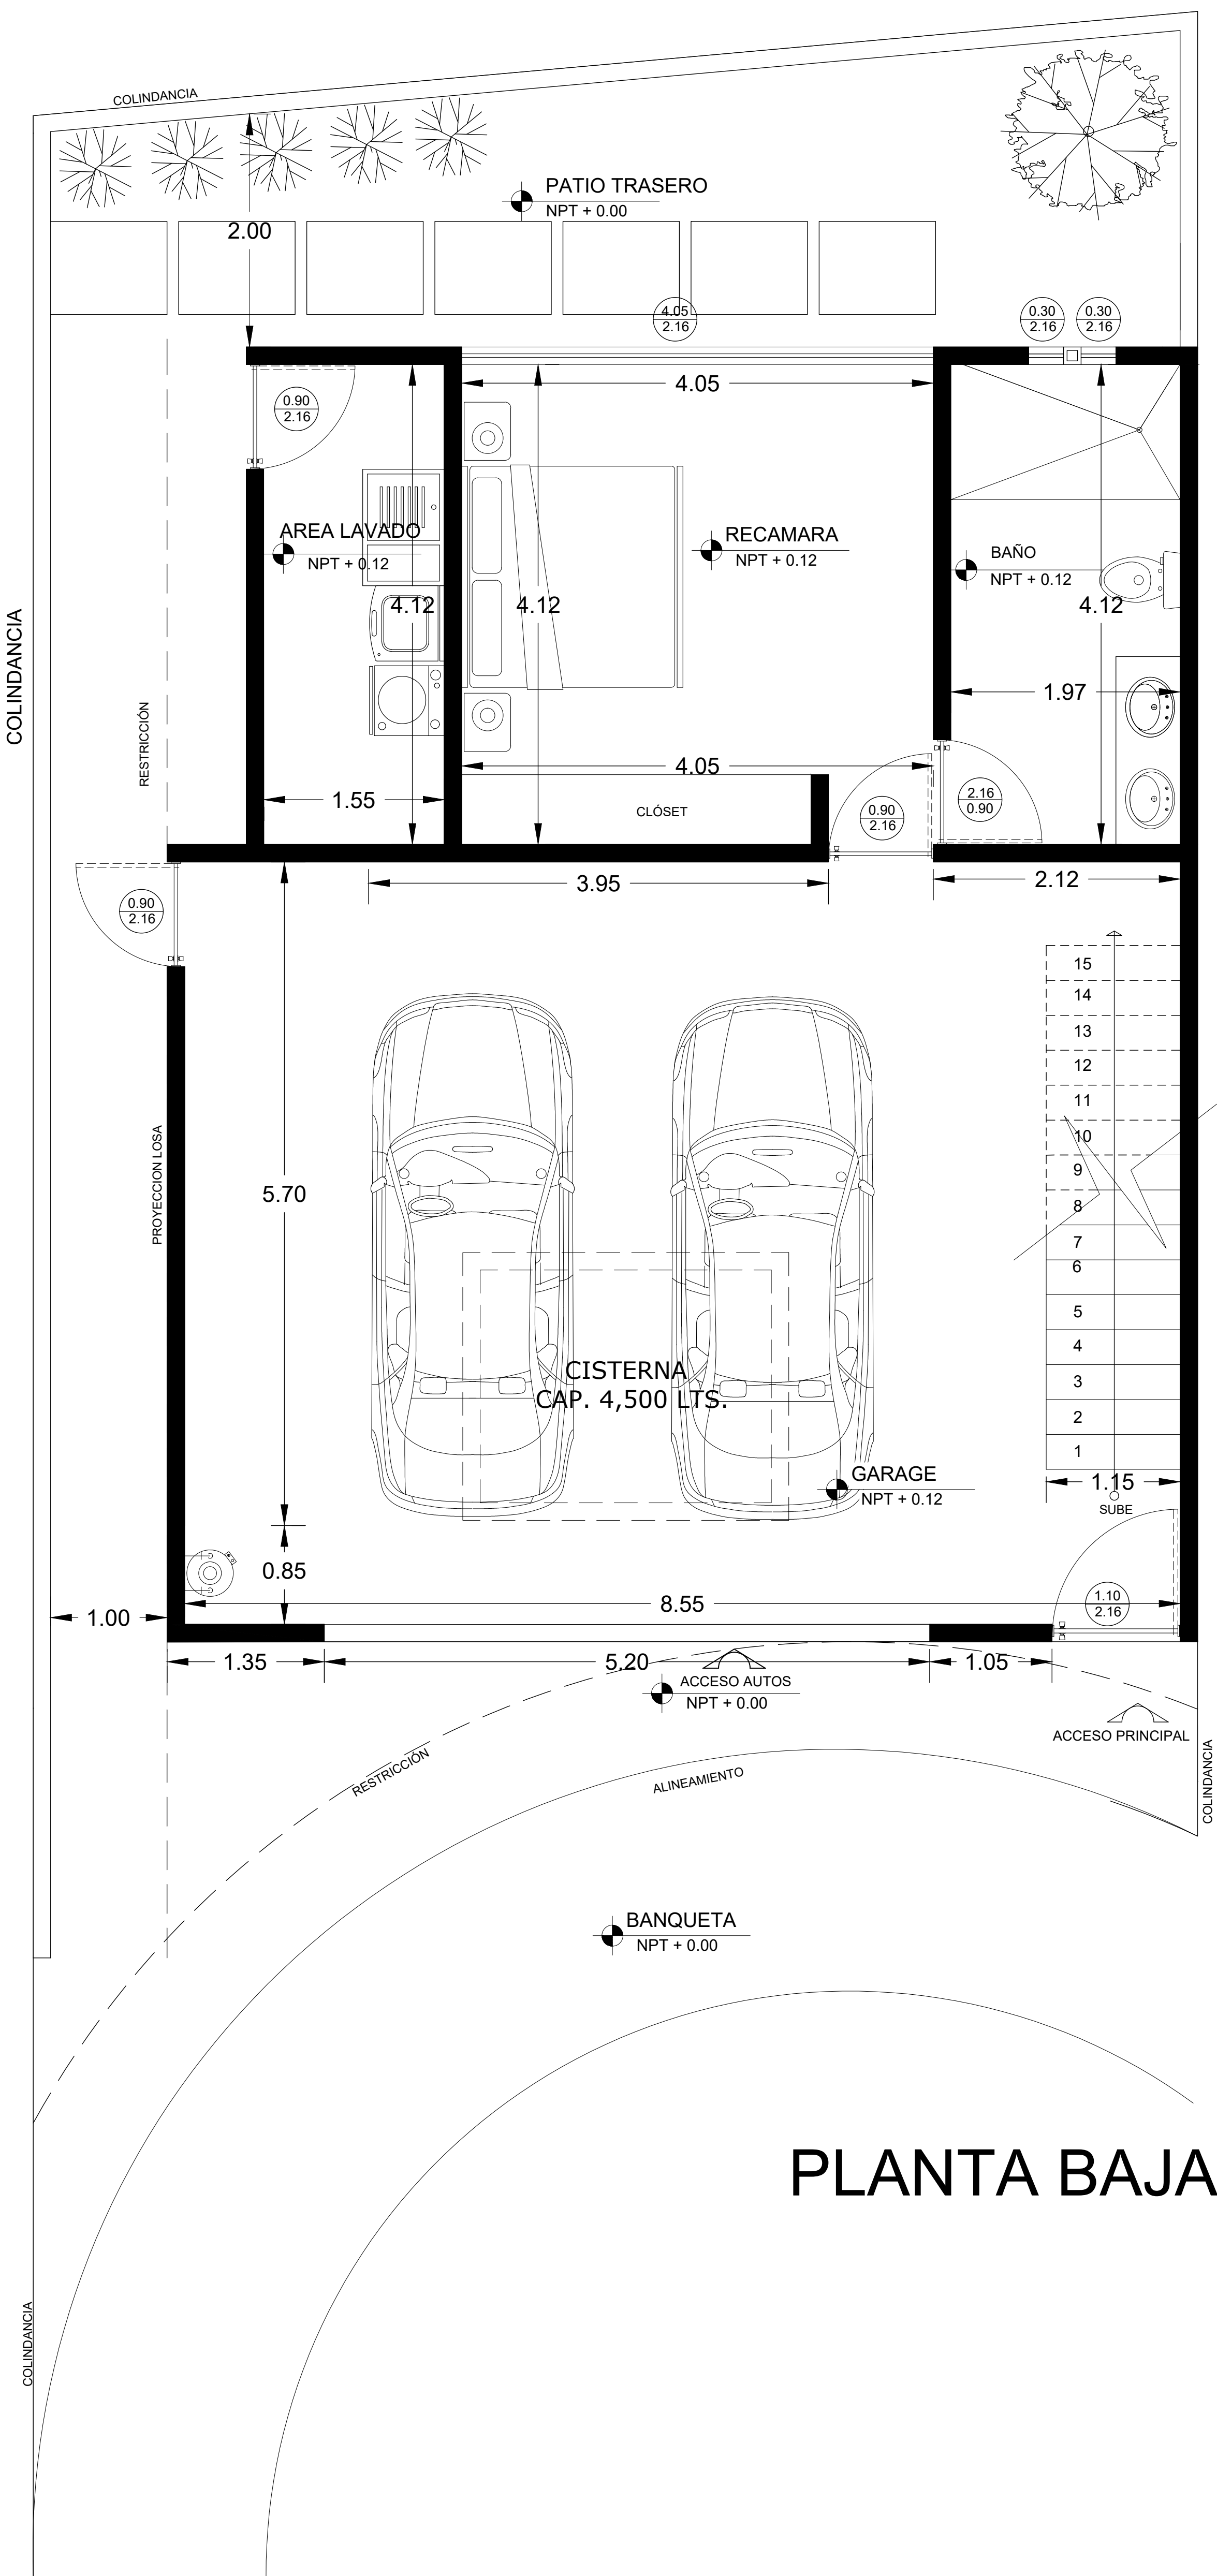

PLANTA BAJA

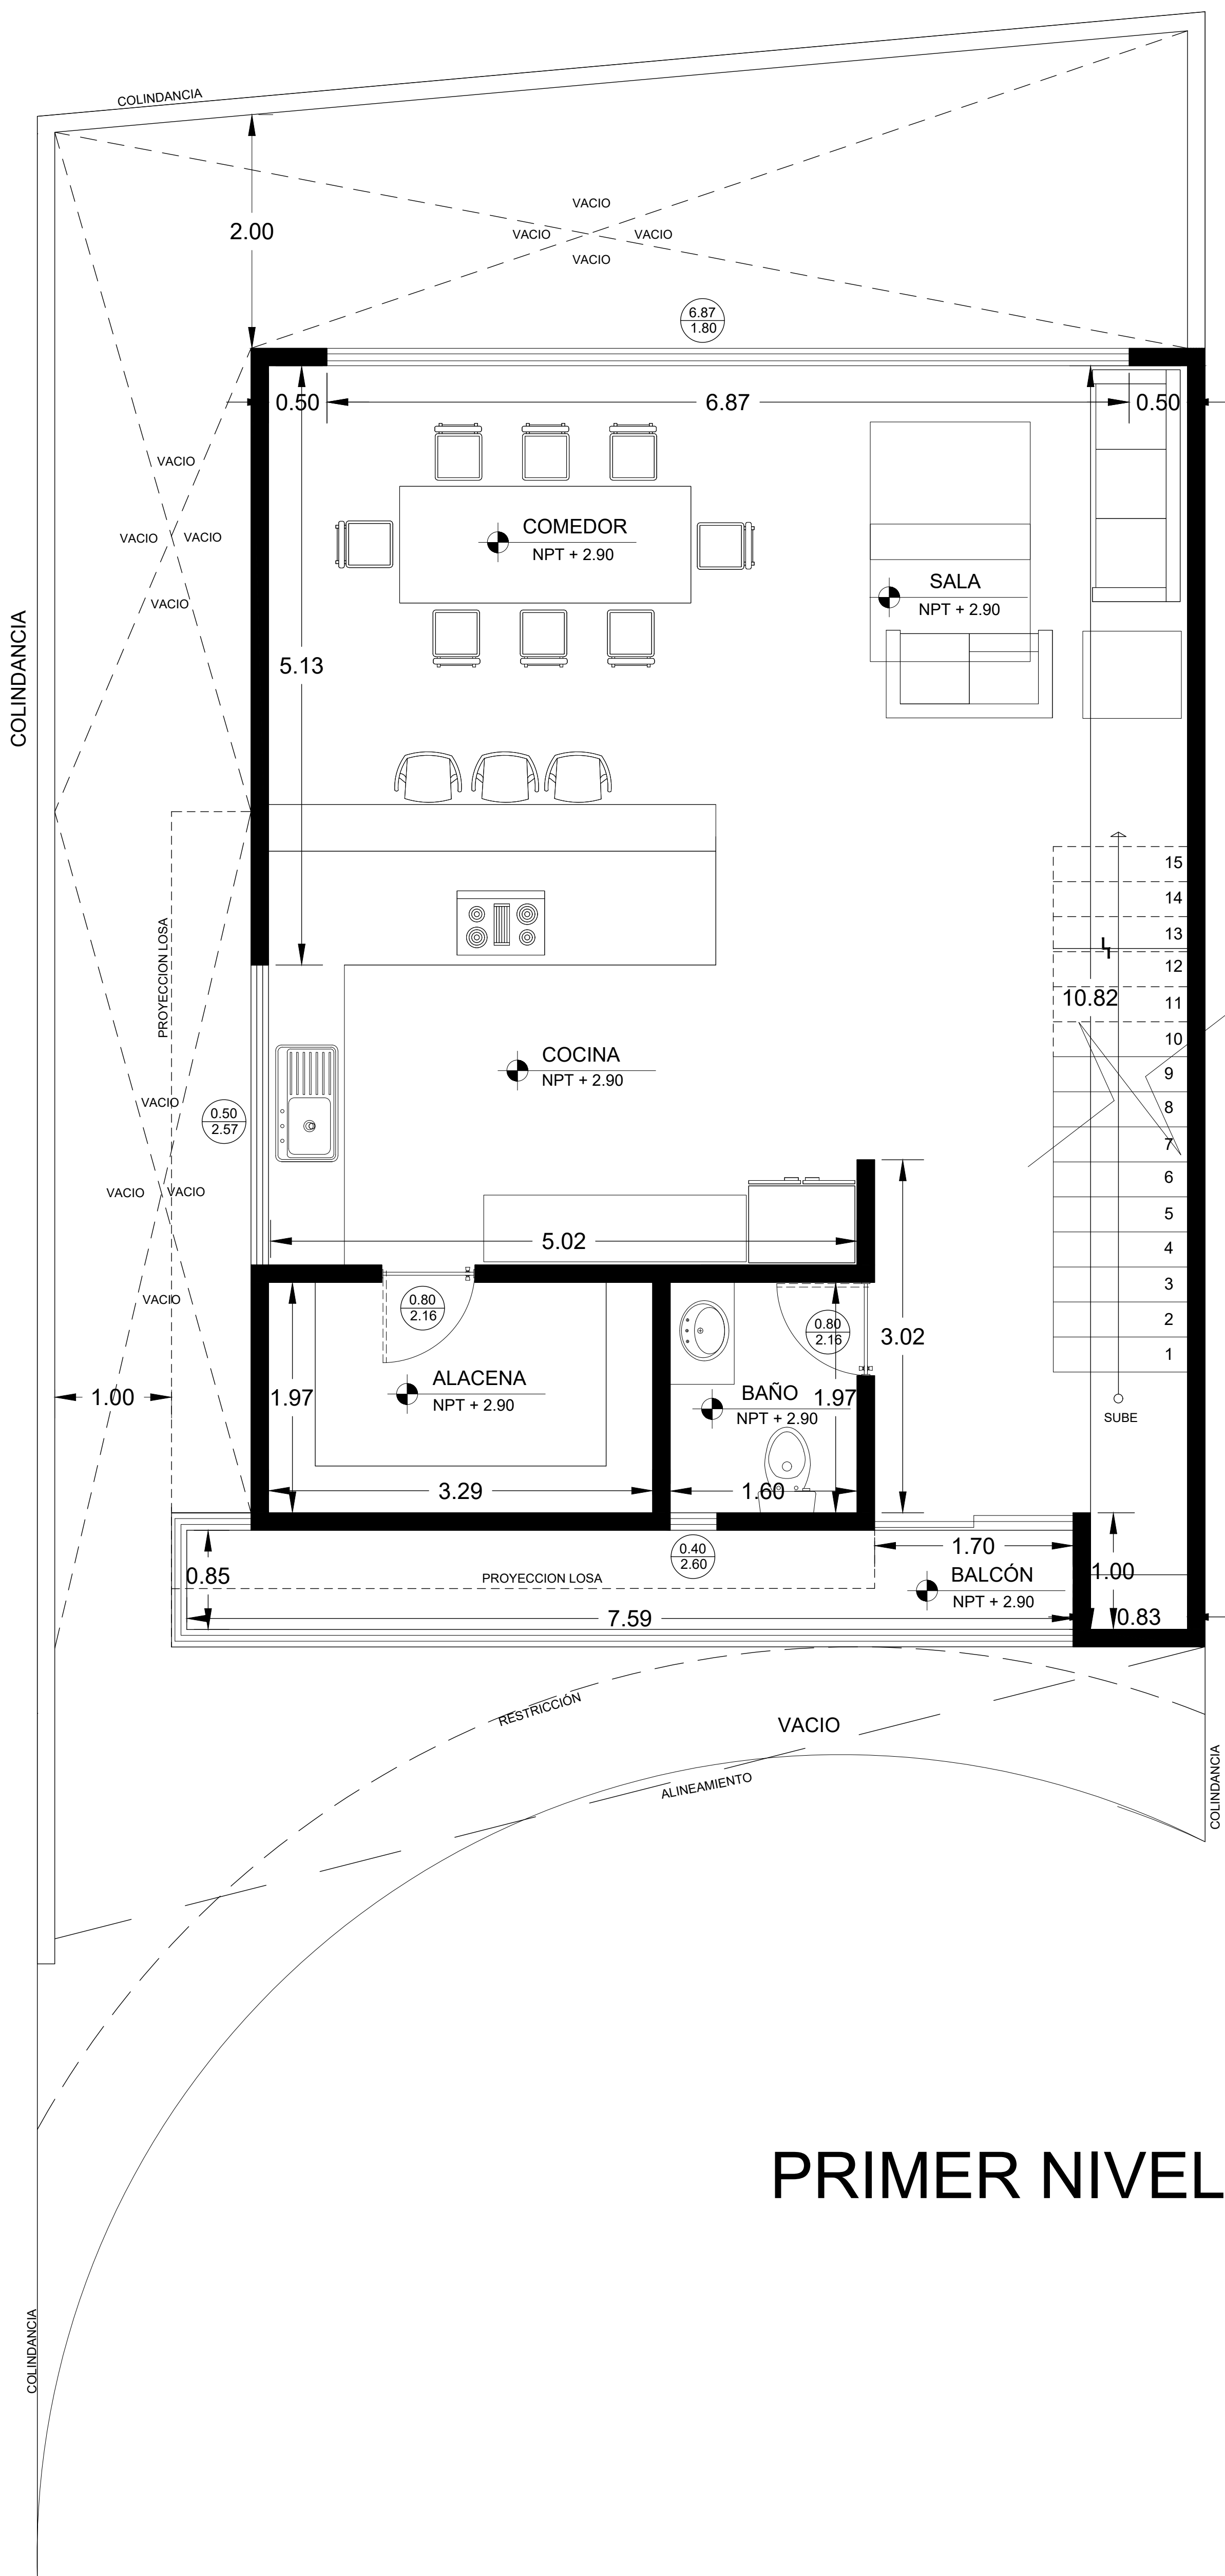

PRIMER NIVEL

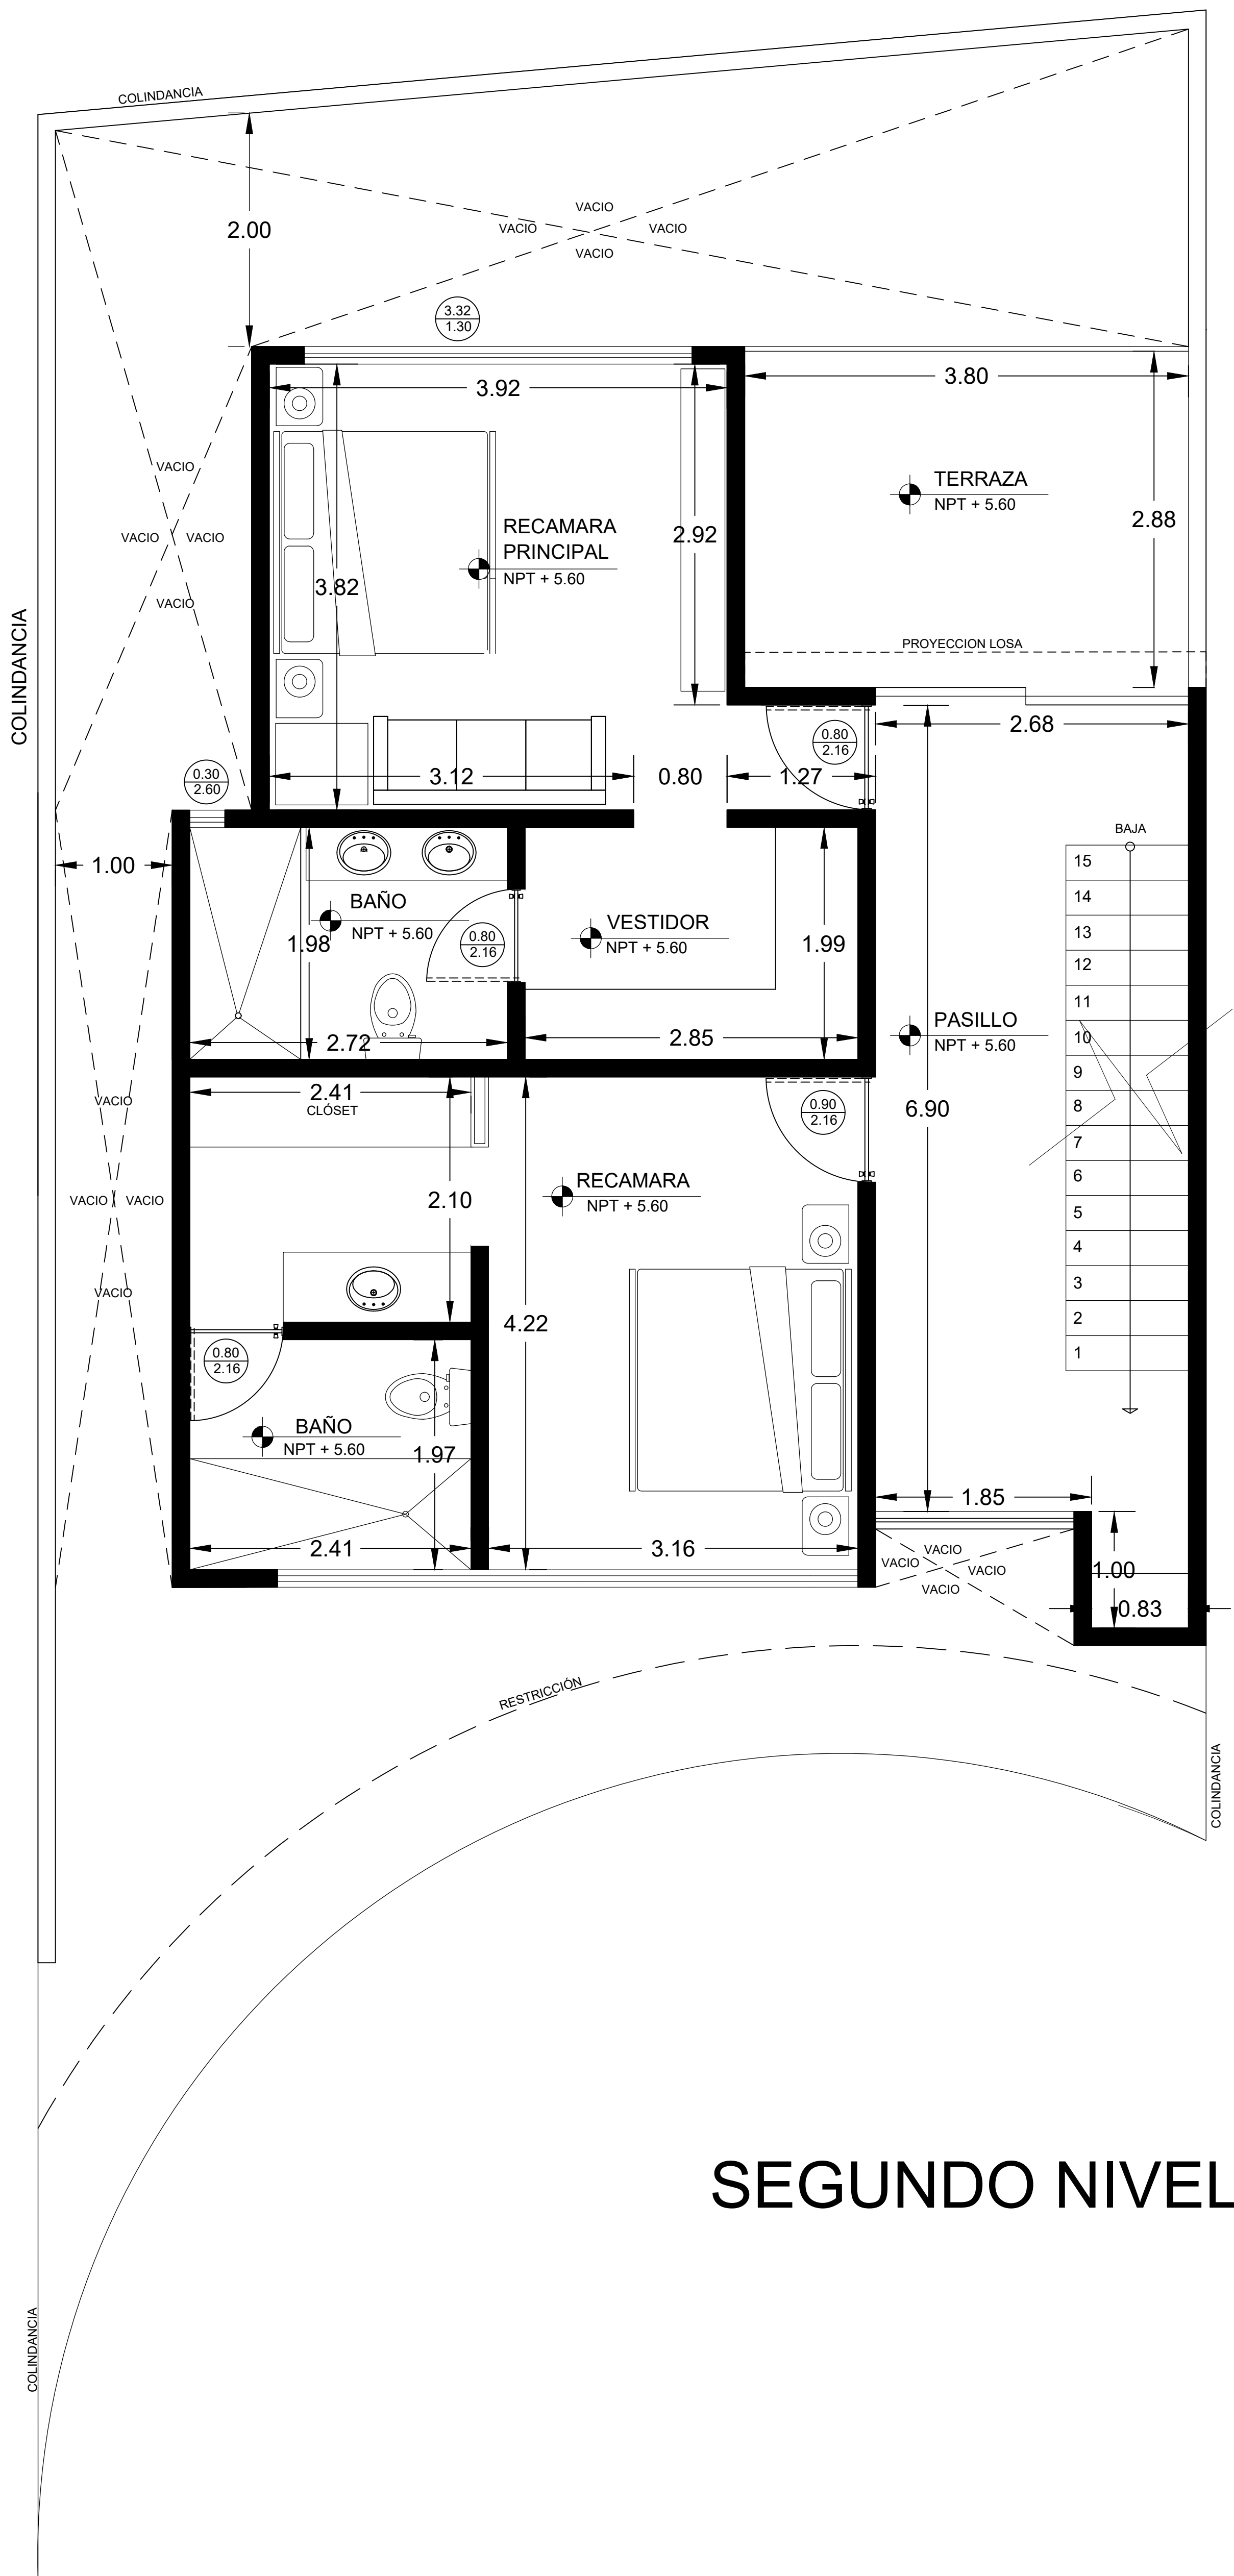

SEGUNDO NIVEL

Equipamiento

BÁSICO

Cocina con estufa, campana y barra de granito

SEMI - EQUIPADO

Cocina con estufa, campana y barra de granito

Muebles de baño

Closets en cada recámara

Vestidor* (dependiendo del prototipo de casa)

EQUIPADO

Cocina con estufa, campana y barra de granito

Muebles de baño

Closets en cada recámara

Vestidor* (dependiendo del prototipo de casa)

Canceles de baño de vidrio templado

Aires acondicionados

- i** El precio marcado en las casas muestra no incluyen muebles, artículos decorativos ni lámparas.
Ninguna de nuestras casas incluye tanque de gas estacionario.
Ni espejos en los baños.

Las casas con antigüedad mayor a 5 años, se venden sin garantías.

Oficina de ventas



Boulevard La Riviera Veracruzana #72
antes Carr. Boca del Río – Antón Lizardo km 7.2
Plaza la Rioja, Lomas de la Rioja
Alvarado, Ver. MX / CP 95269

 01(297) 690-5326 ó 690-5327

 ventas@inverta.com.mx

INVERTA

www.inverta.com.mx